

Heffena

Heffen


# Commerciële ruimte

Oppervlakte handelspand (BVO): 217 m<sup>2</sup>


Ook aan te kopen samen met handelspand 0.6

Oppervlakte handelspand (BVO): 442 m<sup>2</sup>


Oppervlakte terras en tuin (BVO): 50 m<sup>2</sup> + 15 m<sup>2</sup>

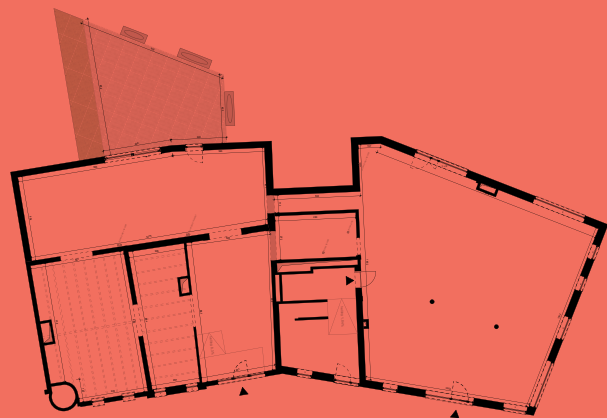


## Handelspand 0.5 (Niveau +0)

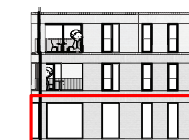

VOORGEVEL

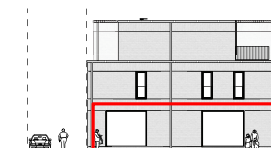


ZIJGEVEL

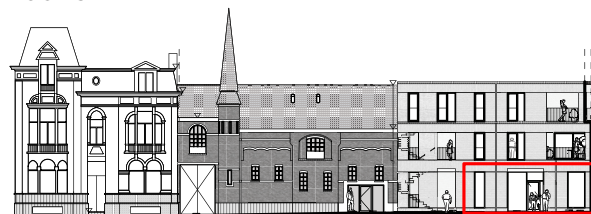

VOORGEVEL



ACHTERGEVEL

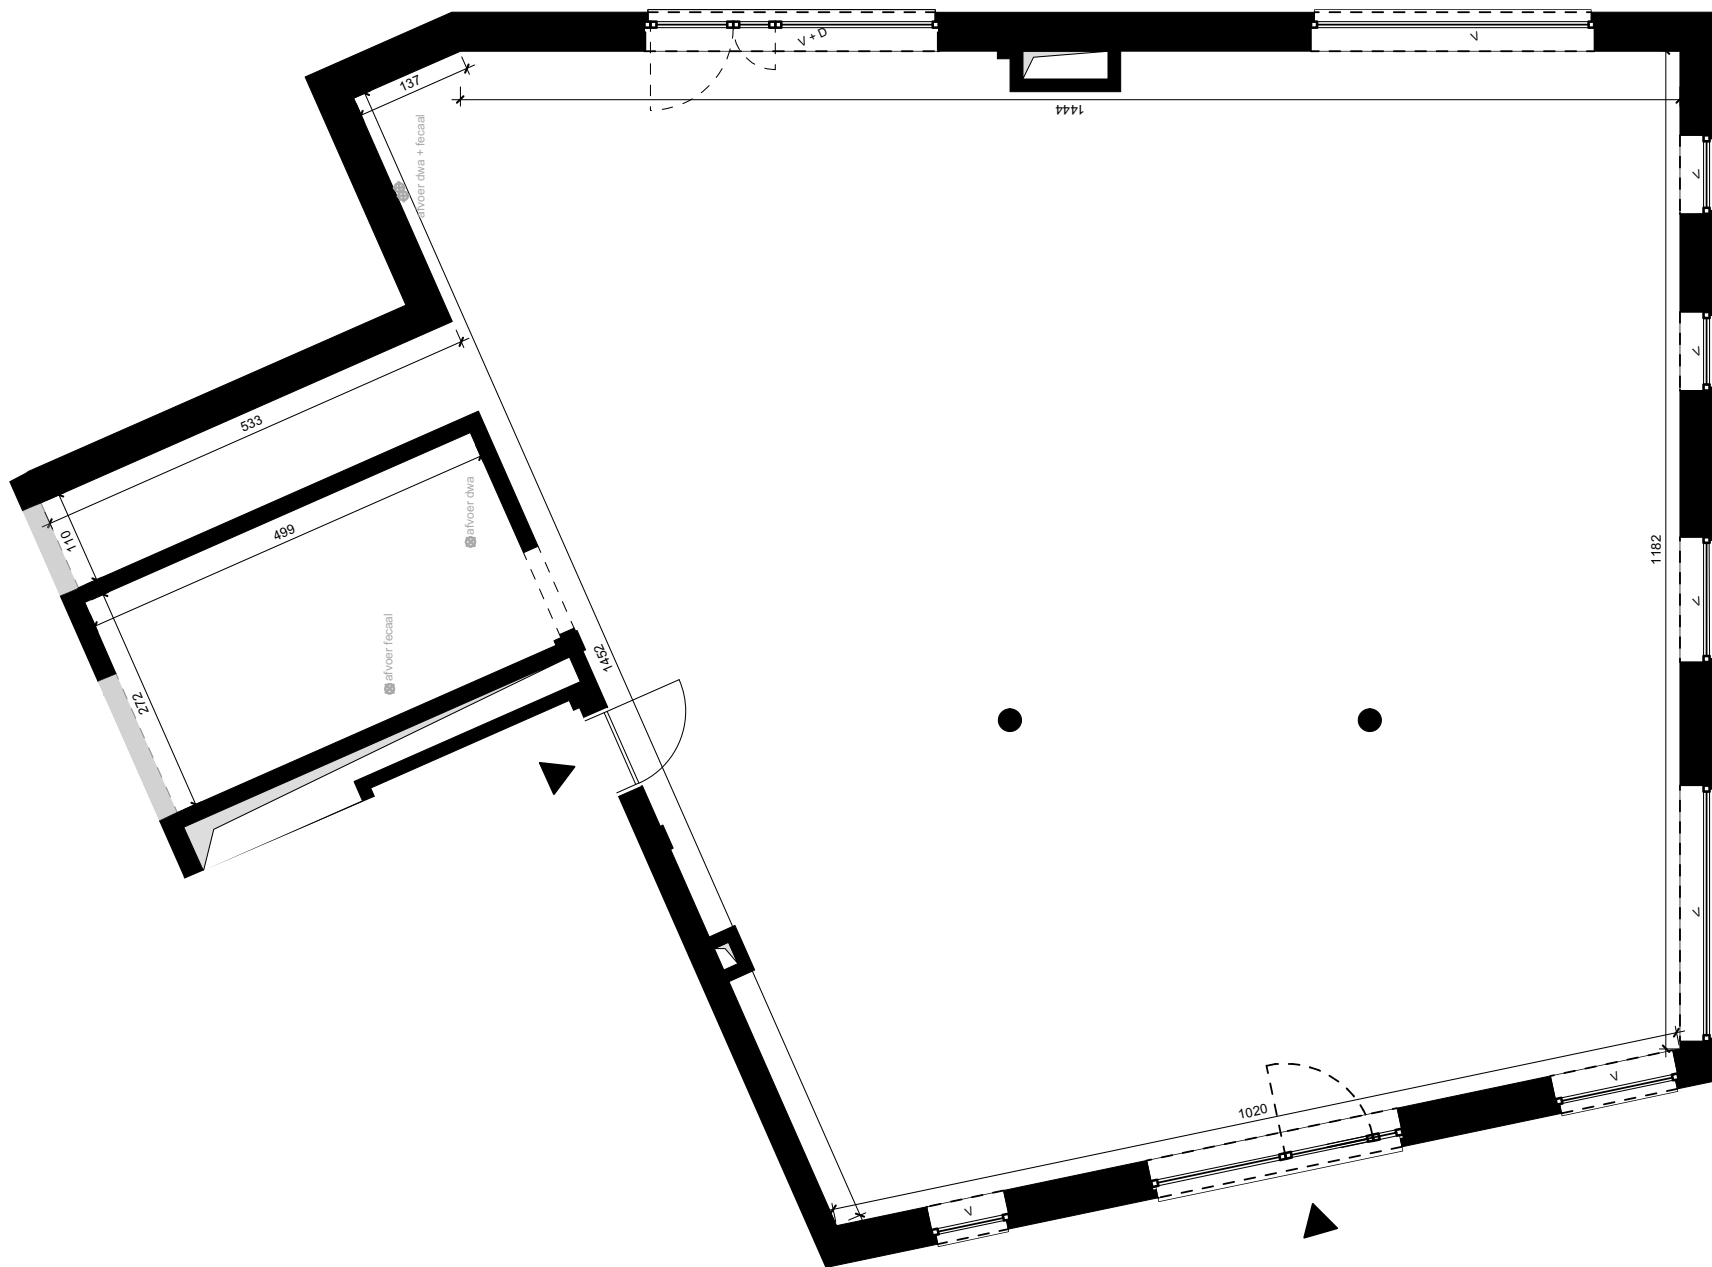

Alle maten zijn richtinggevend, deze kunnen afwijken omwille van architectonische, constructieve of technische redenen. Losse inrichting en ingemaakt meubilair zijn louter indicatief en maken geen deel uit van de verkoopovereenkomst. Visualisaties van het betreffende project zijn indicatief. De bruto vloeroppervlakte (BVO) is de vloeroppervlakte van de buitenomtrek van een ruimte incl. gevels, bouwmuren, ramen etc. BVO is 100% van de vloeroppervlakte.