



[Niveau +3]

Verkoopplan penthouse A3.2

- ⊙ Uitzonderlijke penthouse met maximale lichtinval dankzij grote raampartijen
- ⊙ 3 slaapkamers, 2 badkamers
- ⊙ Ruim dakterras

Oppervlakte appartement (BVO): ca. 198m²
Oppervlakte terras (BVO): ca. 21m²


Plafondhoogte leefruimtes (nok): ca. 3,98m
Plafondhoogte aangeduid verlaagd plafond: ca. 2,50m

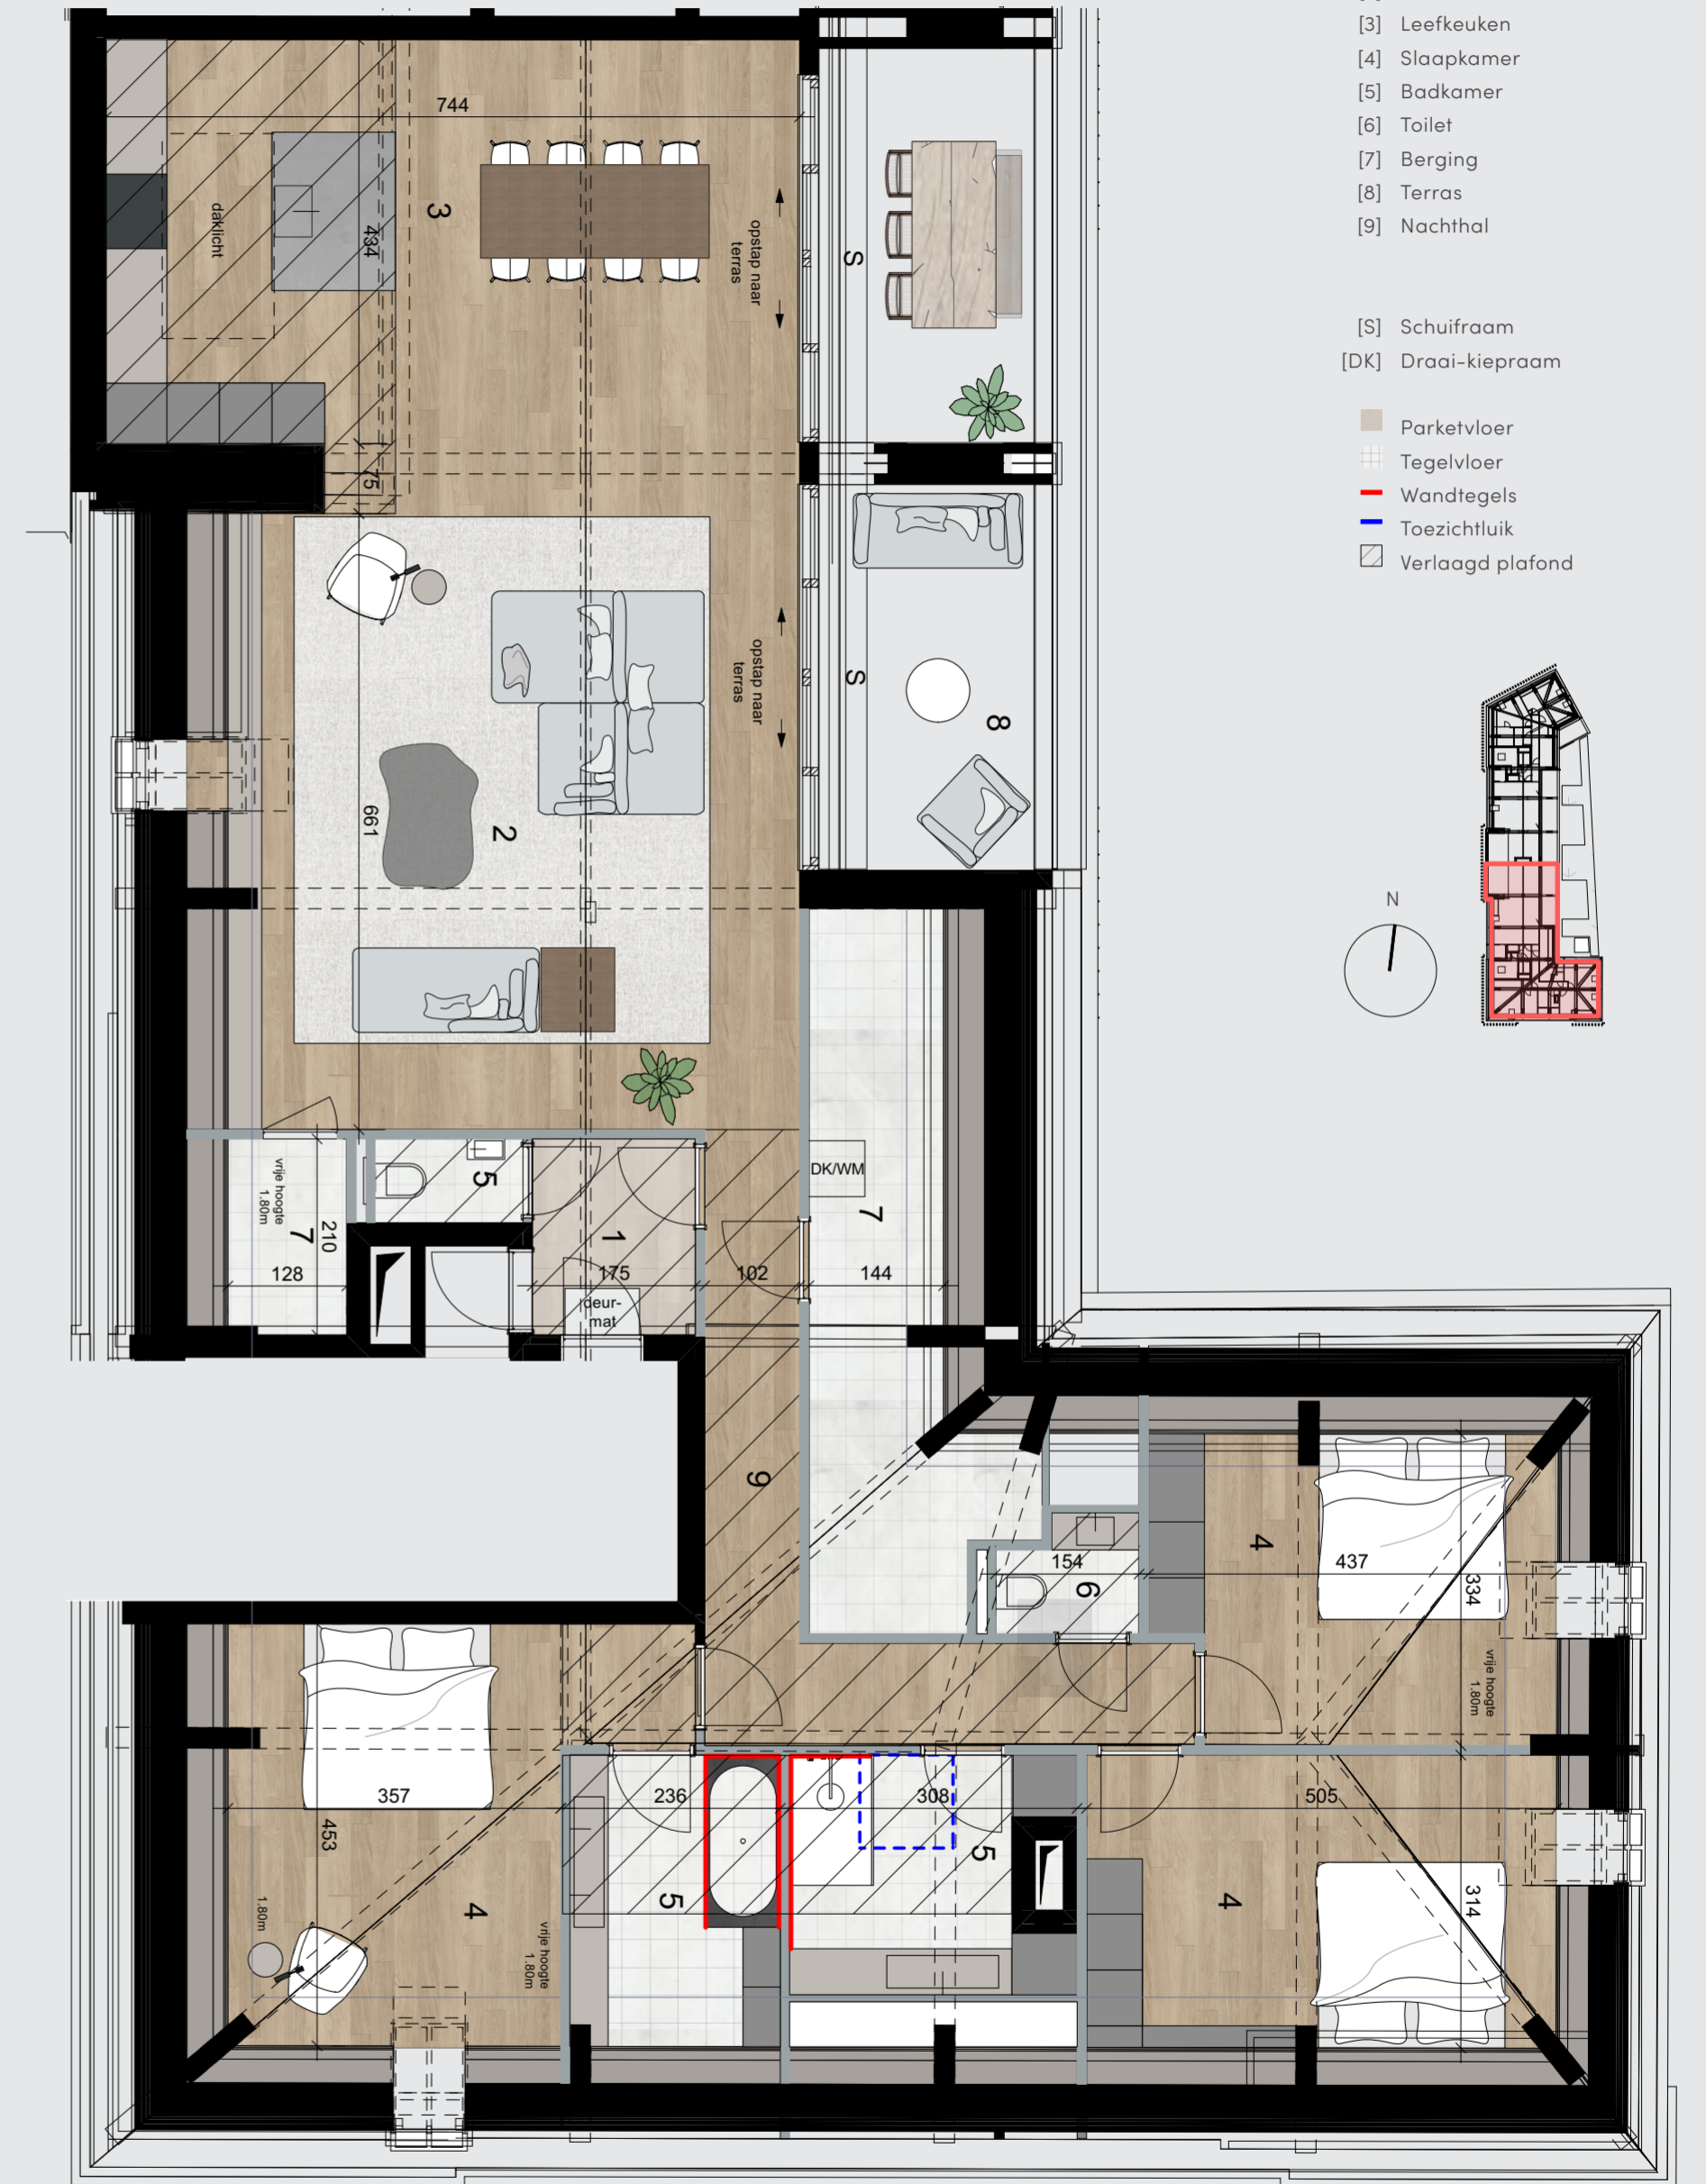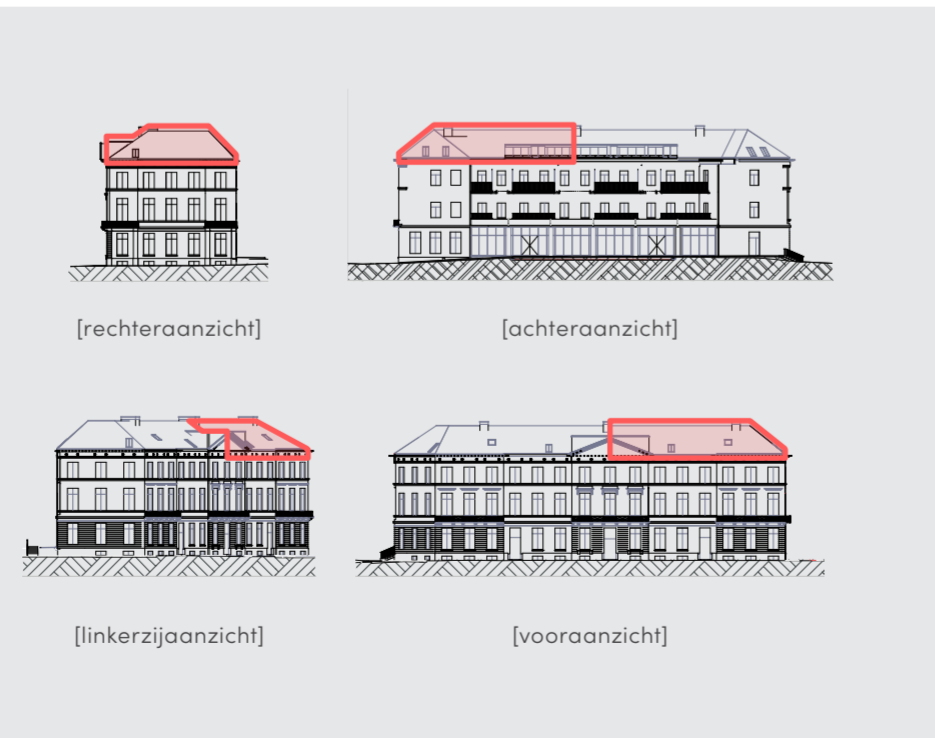

- [1] Inkom
- [2] Woonkamer
- [3] Leefkeuken
- [4] Slaapkamer
- [5] Badkamer
- [6] Toilet
- [7] Berging
- [8] Terras
- [9] Nachthal

- [S] Schuifraam
- [DK] Draai-kiepraam

- Parketvloer
- Tegelvloer
- Wandtegels
- Toezichtluik
- Verlaagd plafond

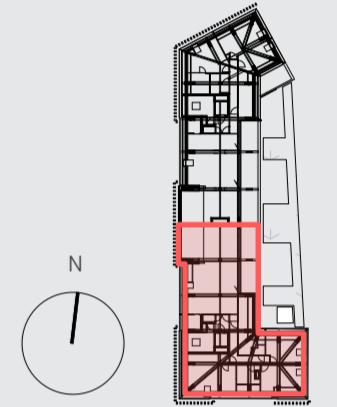

Verkoopplan