

[Niveau 0]


Verkoopplan casco commerciële ruimte C0.2

- ⊙ Commercieel bijzonder gunstige ligging
- ⊙ Maximale toegankelijkheid en zichtbaarheid
- ⊙ Zichtbaar vanop de vesten
- ⊙ Prachtige ruimtes binnenin met orangerie en terras
- ⊙ Hoge plafonds

Oppervlakte commerciële ruimte (BVO): ca. 300m²
Oppervlakte tuin (BVO): ca. 76m²

Plafondhoogte: ca. 4m, in casco toestand
en met uitzondering van
technieken die verlopen.


Ook aan te kopen samen
met commerciële ruimte C0.1
(zie pagina 8 tot 13)

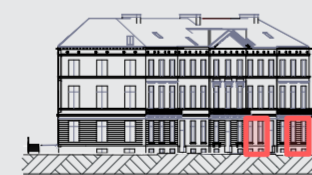

[linkerzij aanzicht]




[vooraanzicht]

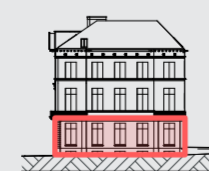

[rechter aanzicht]



[achteraanzicht]

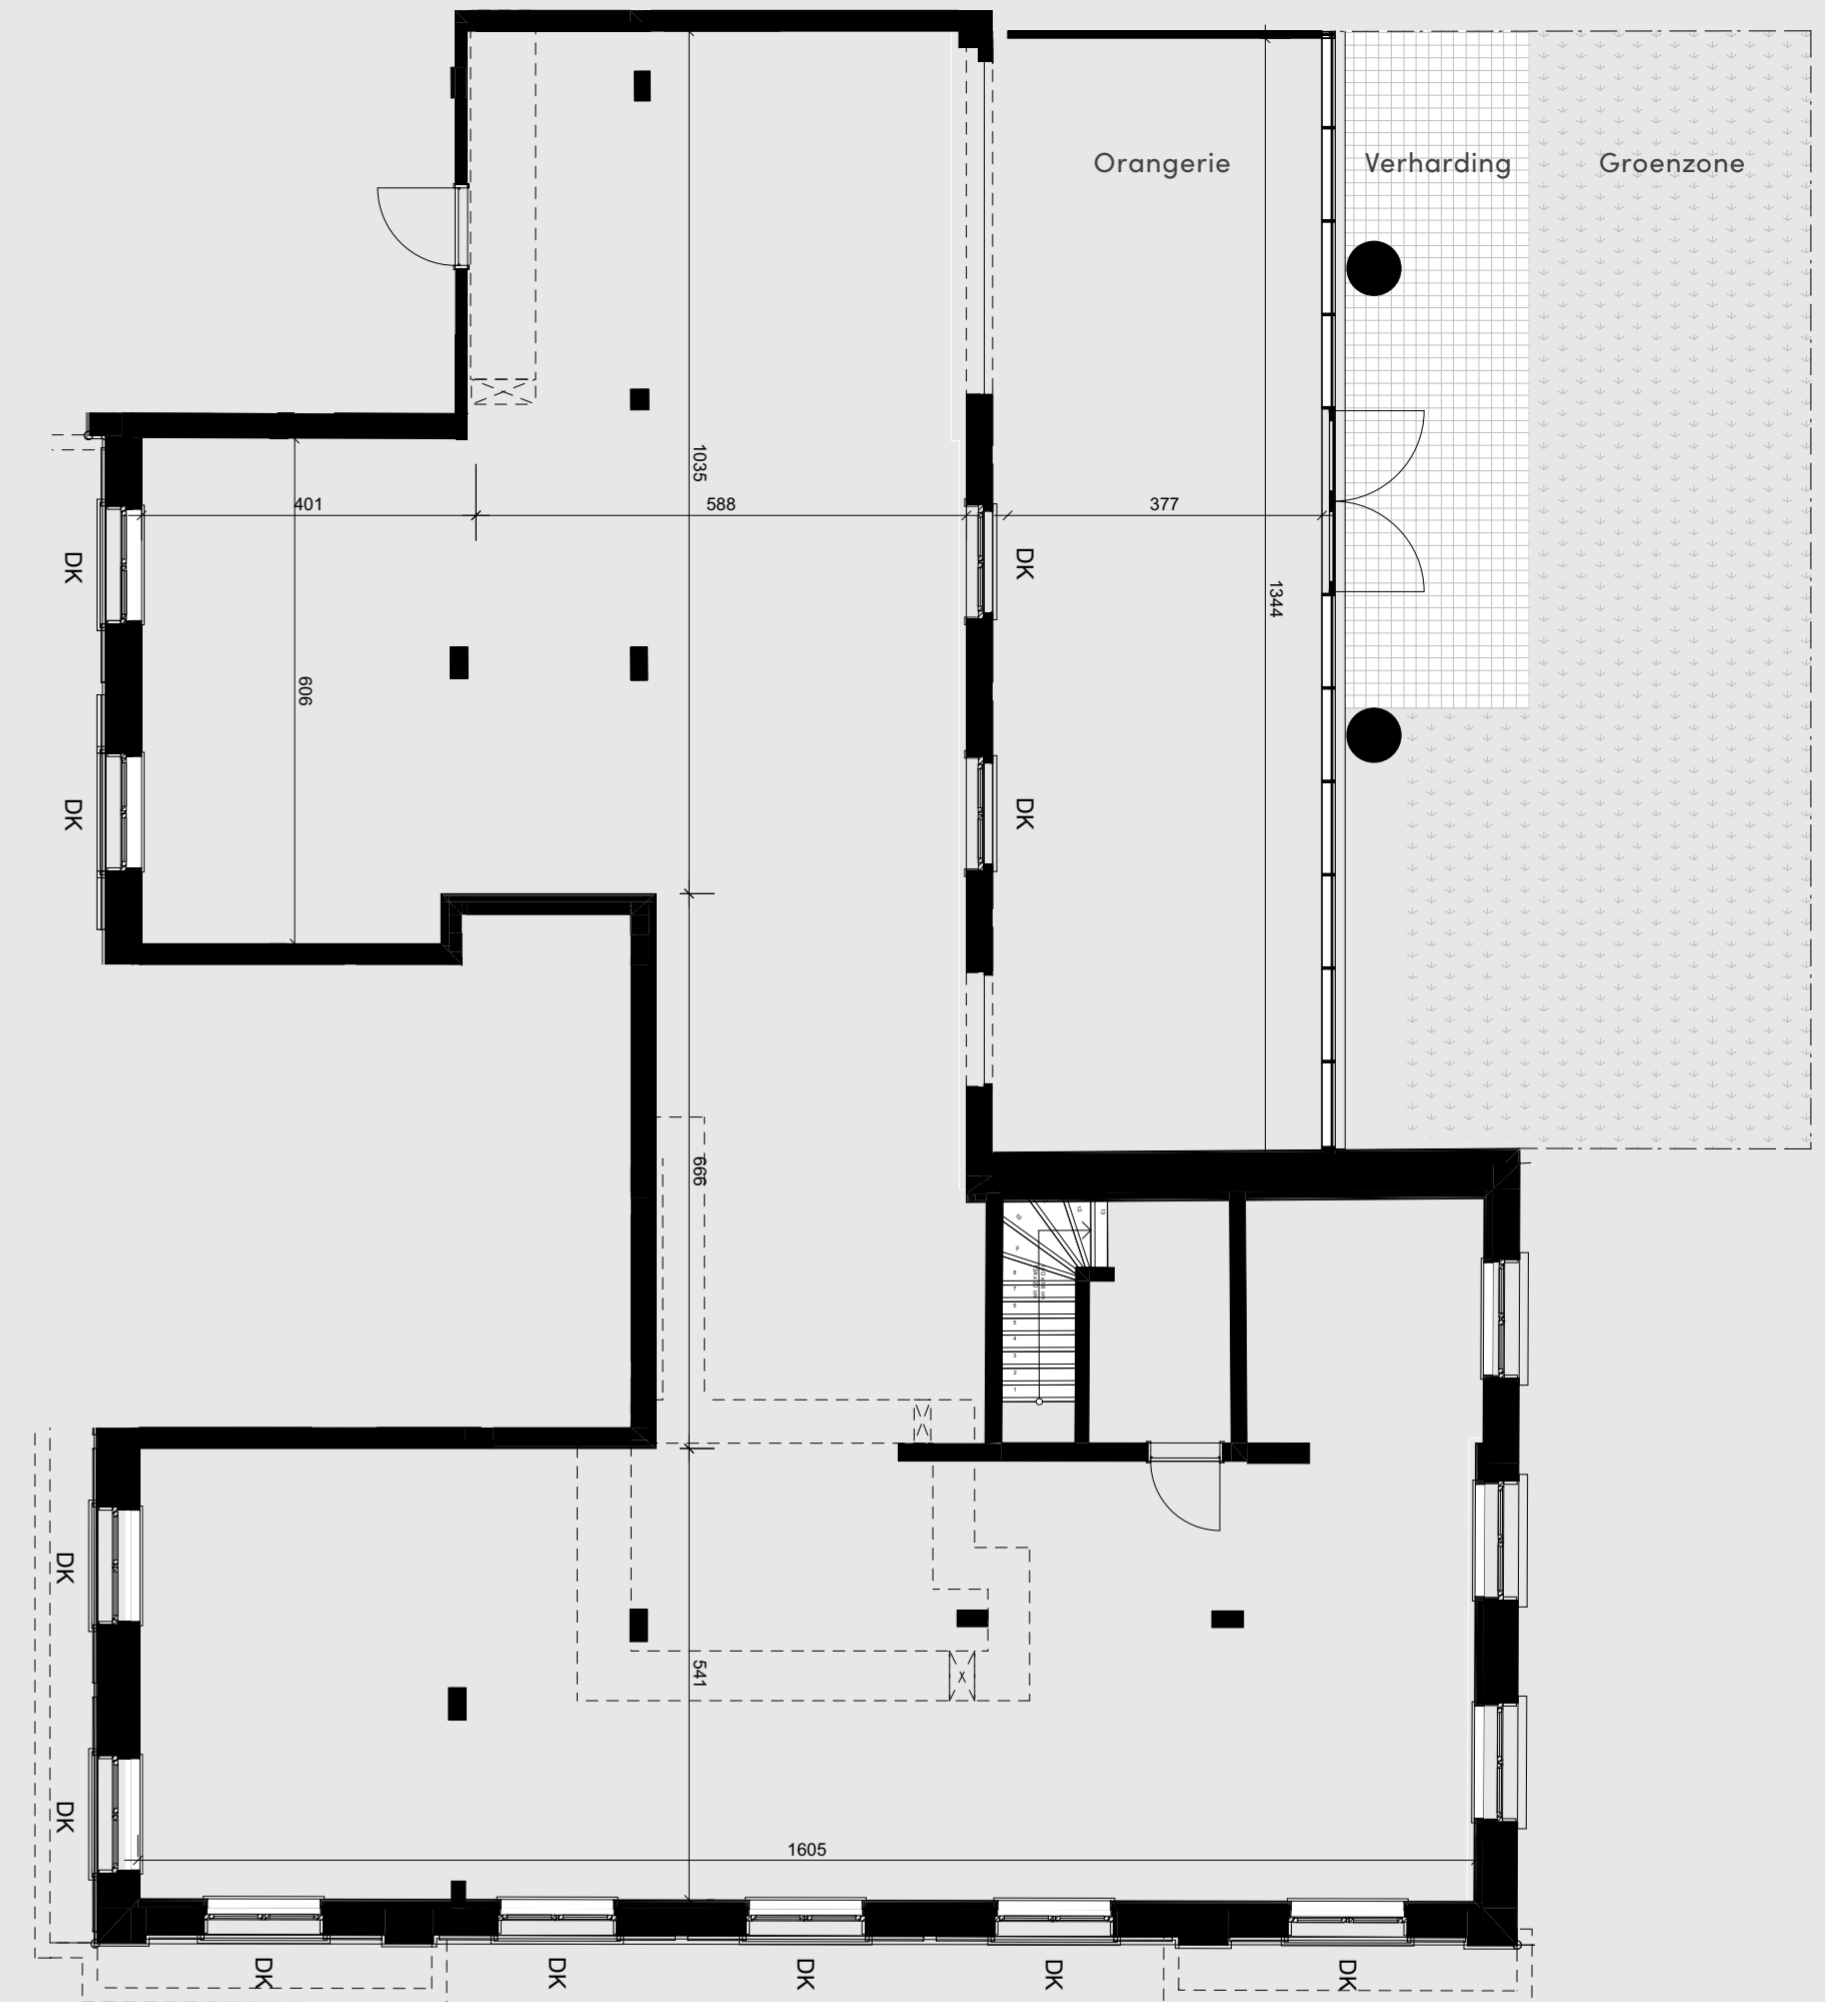

[DK] Draai-kiepraam

---- Zone plafondtechnieken

