


Hooghmolen - Niveau +3
appartement D3.02


Bruto vloeroppervlakte woning: 91,34 m²
Terras: 6,53 m²

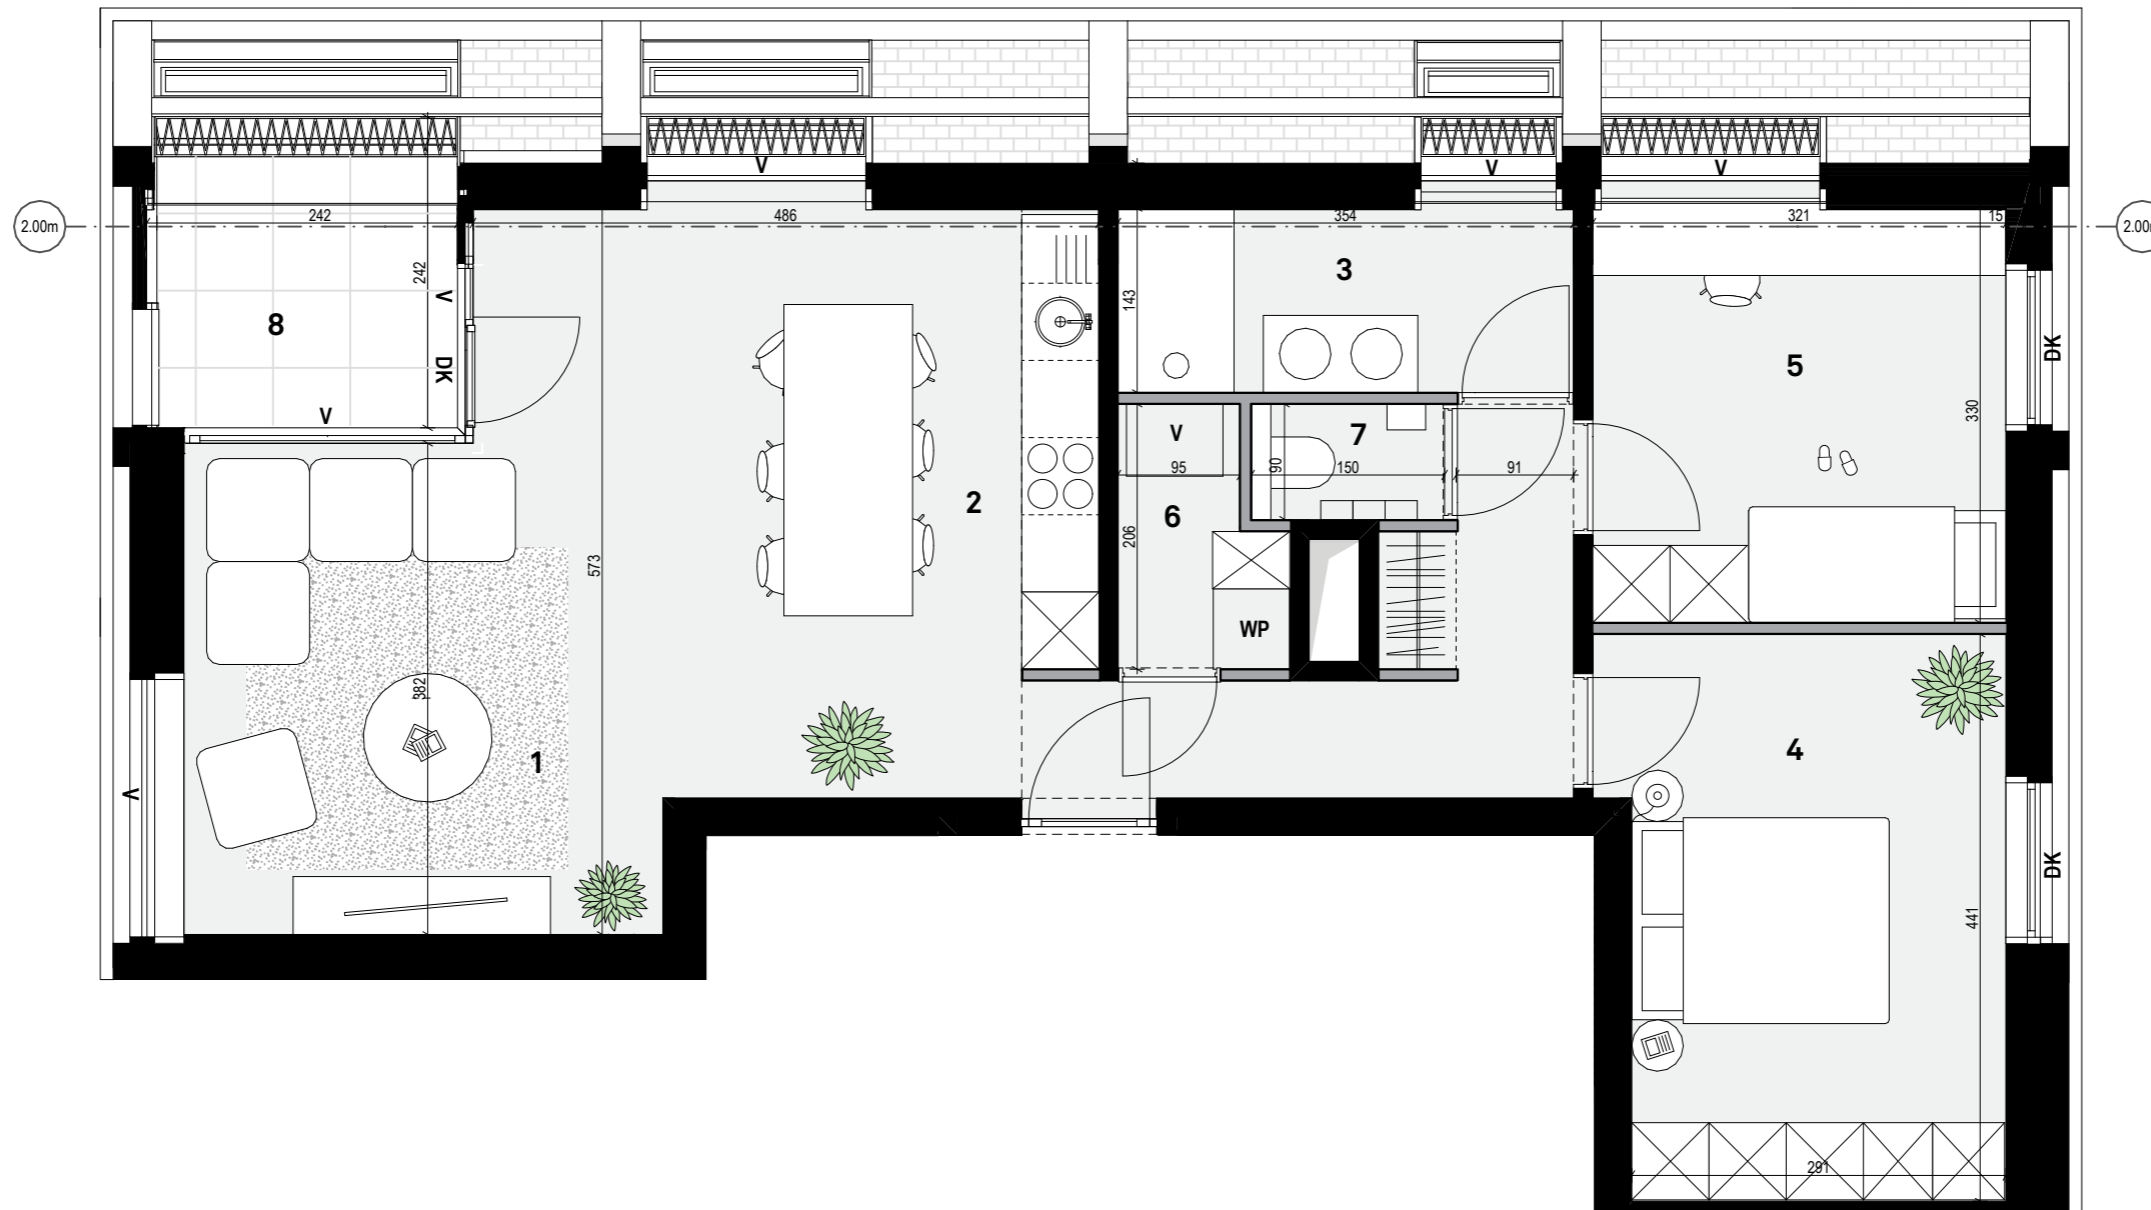


V = Vast
 D = Draai
 DK = Draai Kip

Legende


- 1 woonkamer
- 2 keuken
- 3 badkamer
- 4 slaapkamer 1
- 5 slaapkamer 2
- 6 berging
- 7 toilet
- 8 terras

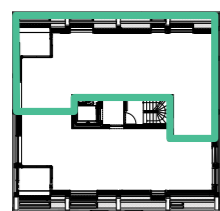


NOORD

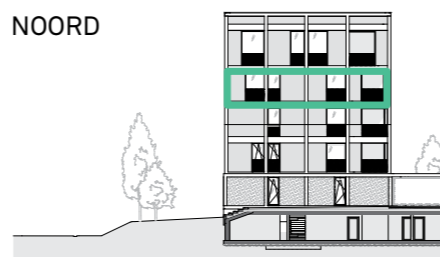

OOST

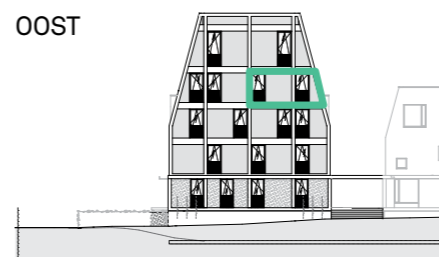

WEST

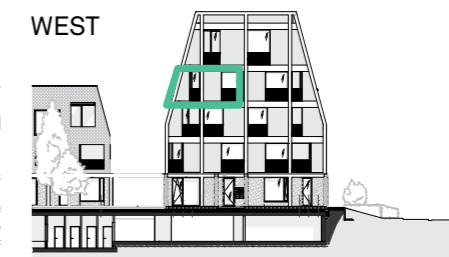

dmva

De ingemaakte kasten zijn niet in de prijs inbegrepen. Oppervlaktetaten van de appartementen zijn steeds bruto. Alle maten zijn richtinggevend; deze kunnen afwijken omwille van architectonische, constructieve of technische redenen. Maten en inrichting zijn enkel indicatief. Er kunnen geen rechten aan de tekeningen ontleend worden. (11/03/2021)