


# Marie - Gelijkvloers appartement E0.02


Bruto vloeroppervlakte woning: 102,95 m<sup>2</sup>  
Tuin: 29,47 m<sup>2</sup>

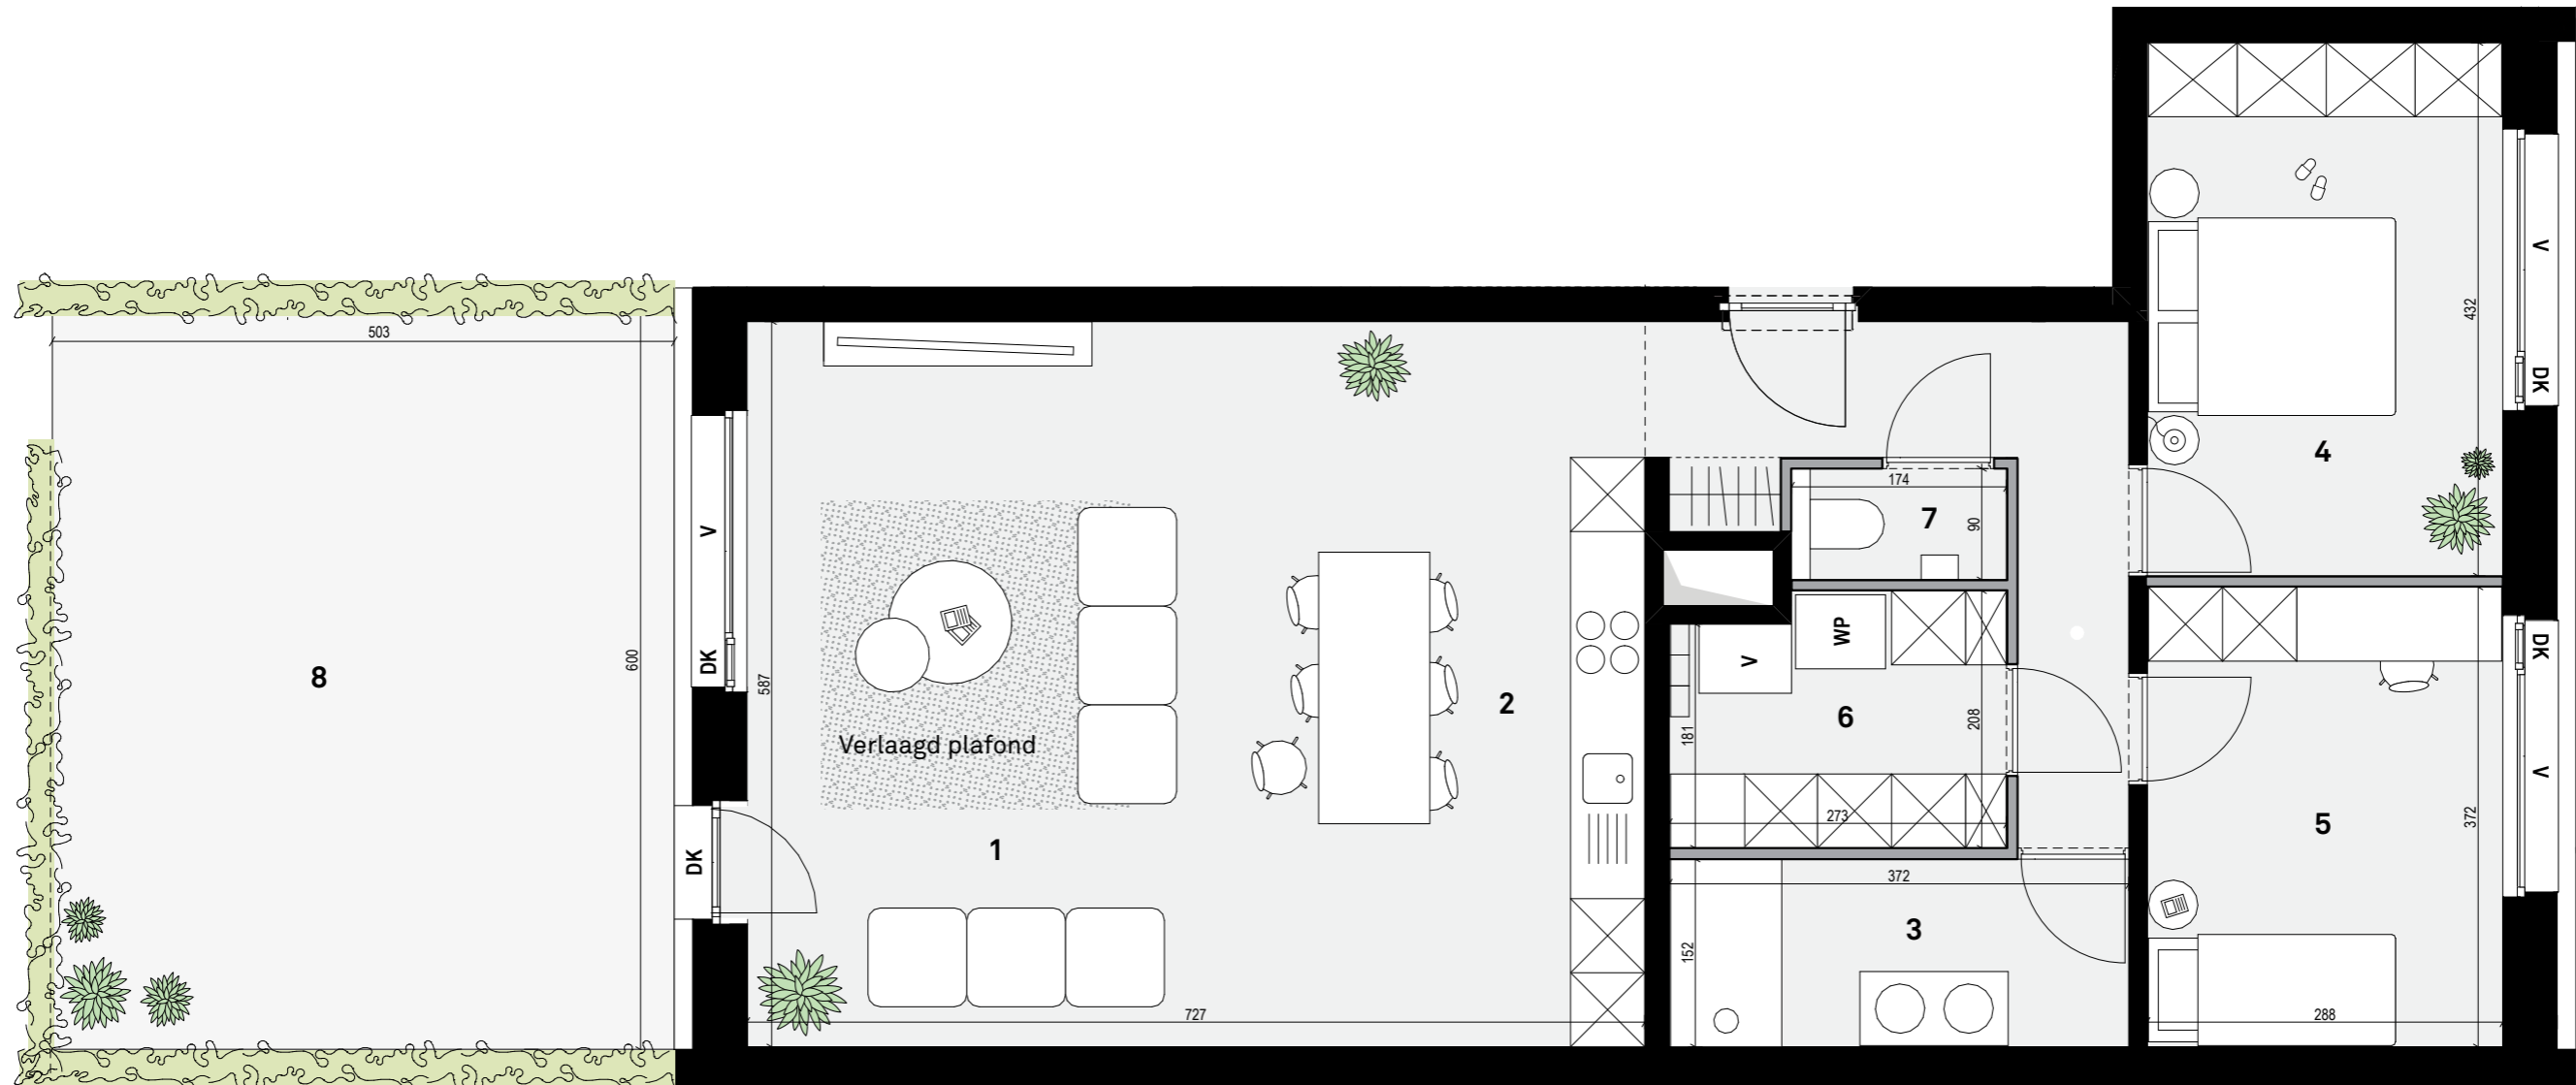

V = Vast  
D = Draai  
DK = Draai Kip



### Legende

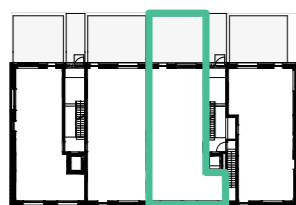

- 1 woonkamer
- 2 keuken
- 3 badkamer
- 4 slaapkamer 01
- 5 slaapkamer 02
- 6 berging
- 7 toilet
- 8 terras

OOST



WEST



**dmva**

De ingemaakte kasten zijn niet in de prijs inbegrepen. Oppervlaktetaten van de appartementen zijn steeds bruto. Alle maten zijn richtinggevend; deze kunnen afwijken omwille van architectonische, constructieve of technische redenen. Maten en inrichting zijn enkel indicatief. Er kunnen geen rechten aan de tekeningen ontleend worden. (11/03/2021)