


Marie - Niveau +1
appartement E1.01


Bruto vloeroppervlakte woning: 100,3 m²
Terras: 12,2 m²

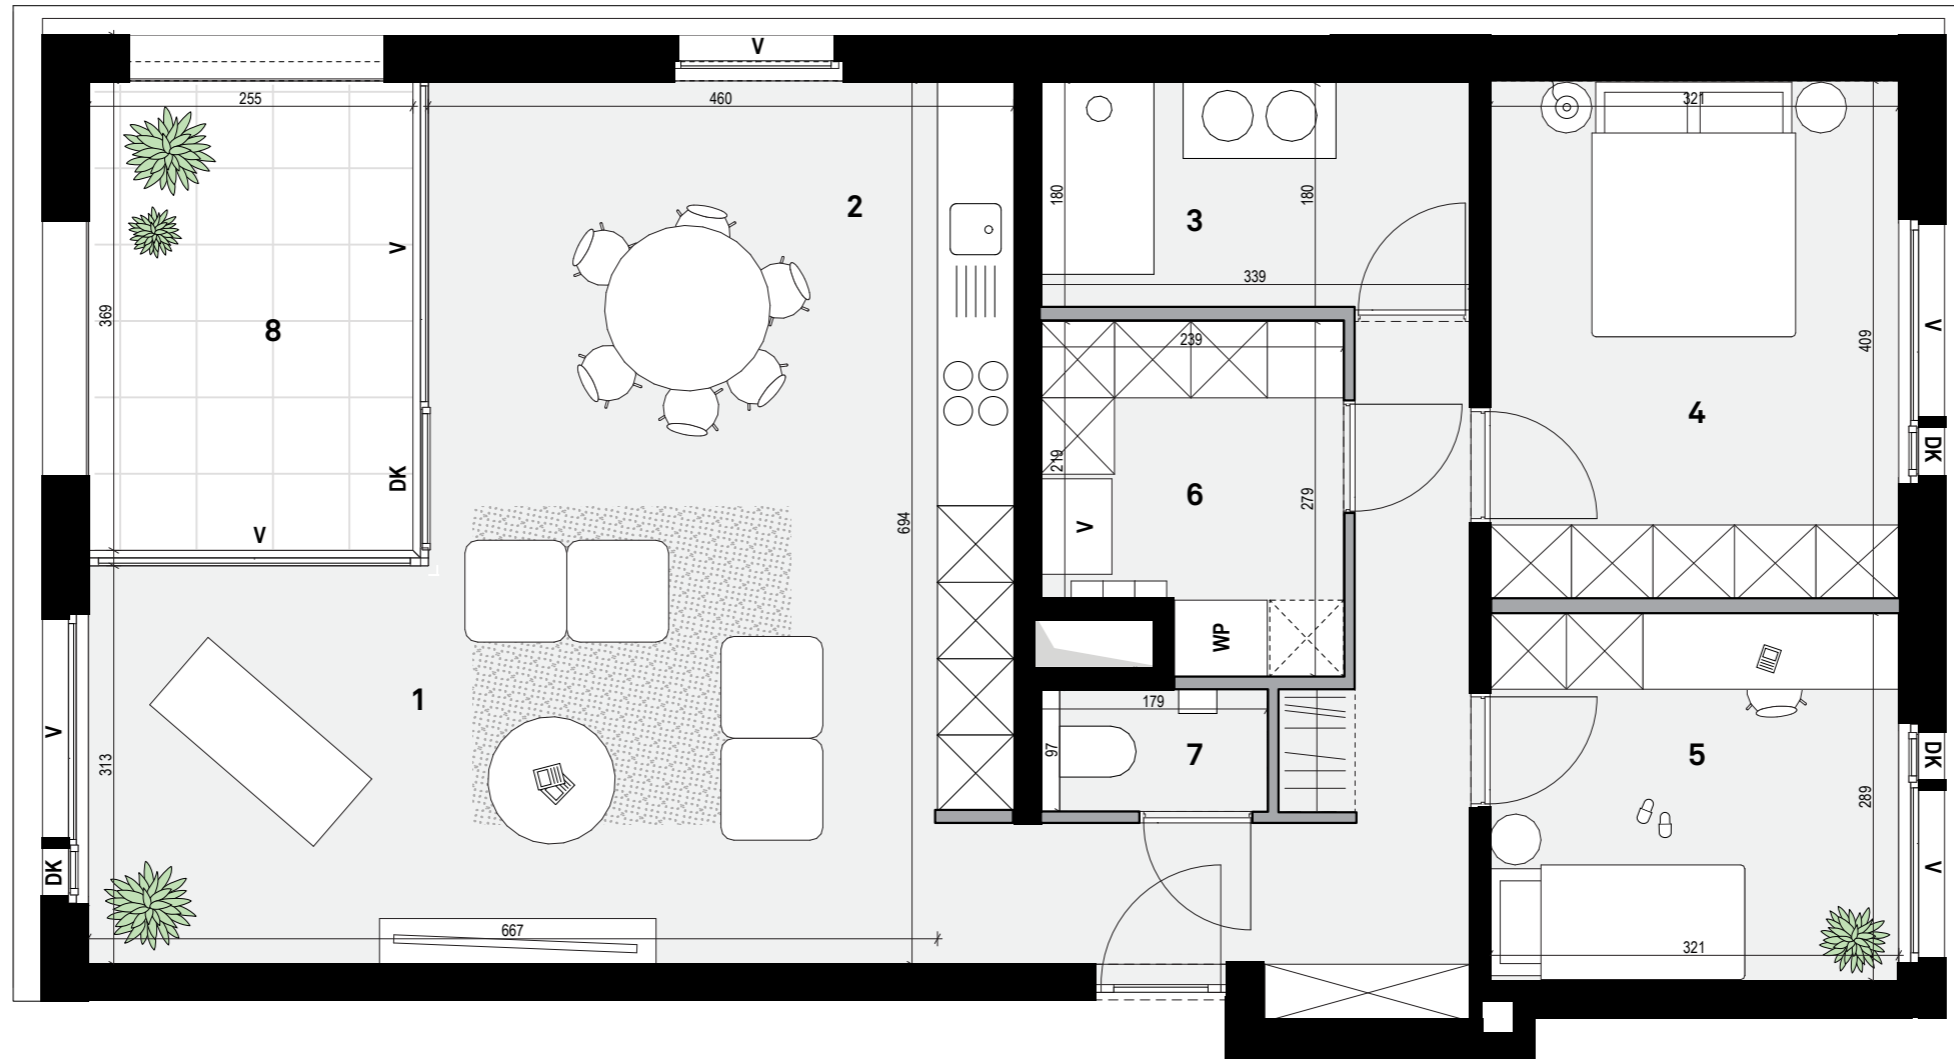

V = Vast
D = Draai
DK = Draai Kip



Legende

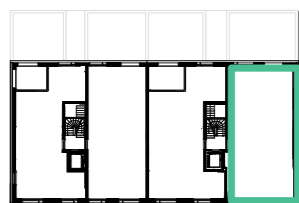

- 1 woonkamer
- 2 keuken
- 3 badkamer
- 4 slaapkamer 01
- 5 slaapkamer 02
- 6 berging
- 7 toilet
- 8 terras

NOORD



OOST



WEST



dmva

De ingemaakte kasten zijn niet in de prijs inbegrepen. Oppervlaktematen van de appartementen zijn steeds bruto. Alle maten zijn richtinggevend; deze kunnen afwijken omwille van architectonische, constructieve of technische redenen. Maten en inrichting zijn enkel indicatief. Er kunnen geen rechten aan de tekeningen ontleend worden. (11/03/2021)