


**Marie - Niveau +1**  
**appartement E1.02**

**Bruto vloeroppervlakte woning: 97,92 m<sup>2</sup>**  
**Terras: 11,91 m<sup>2</sup>**

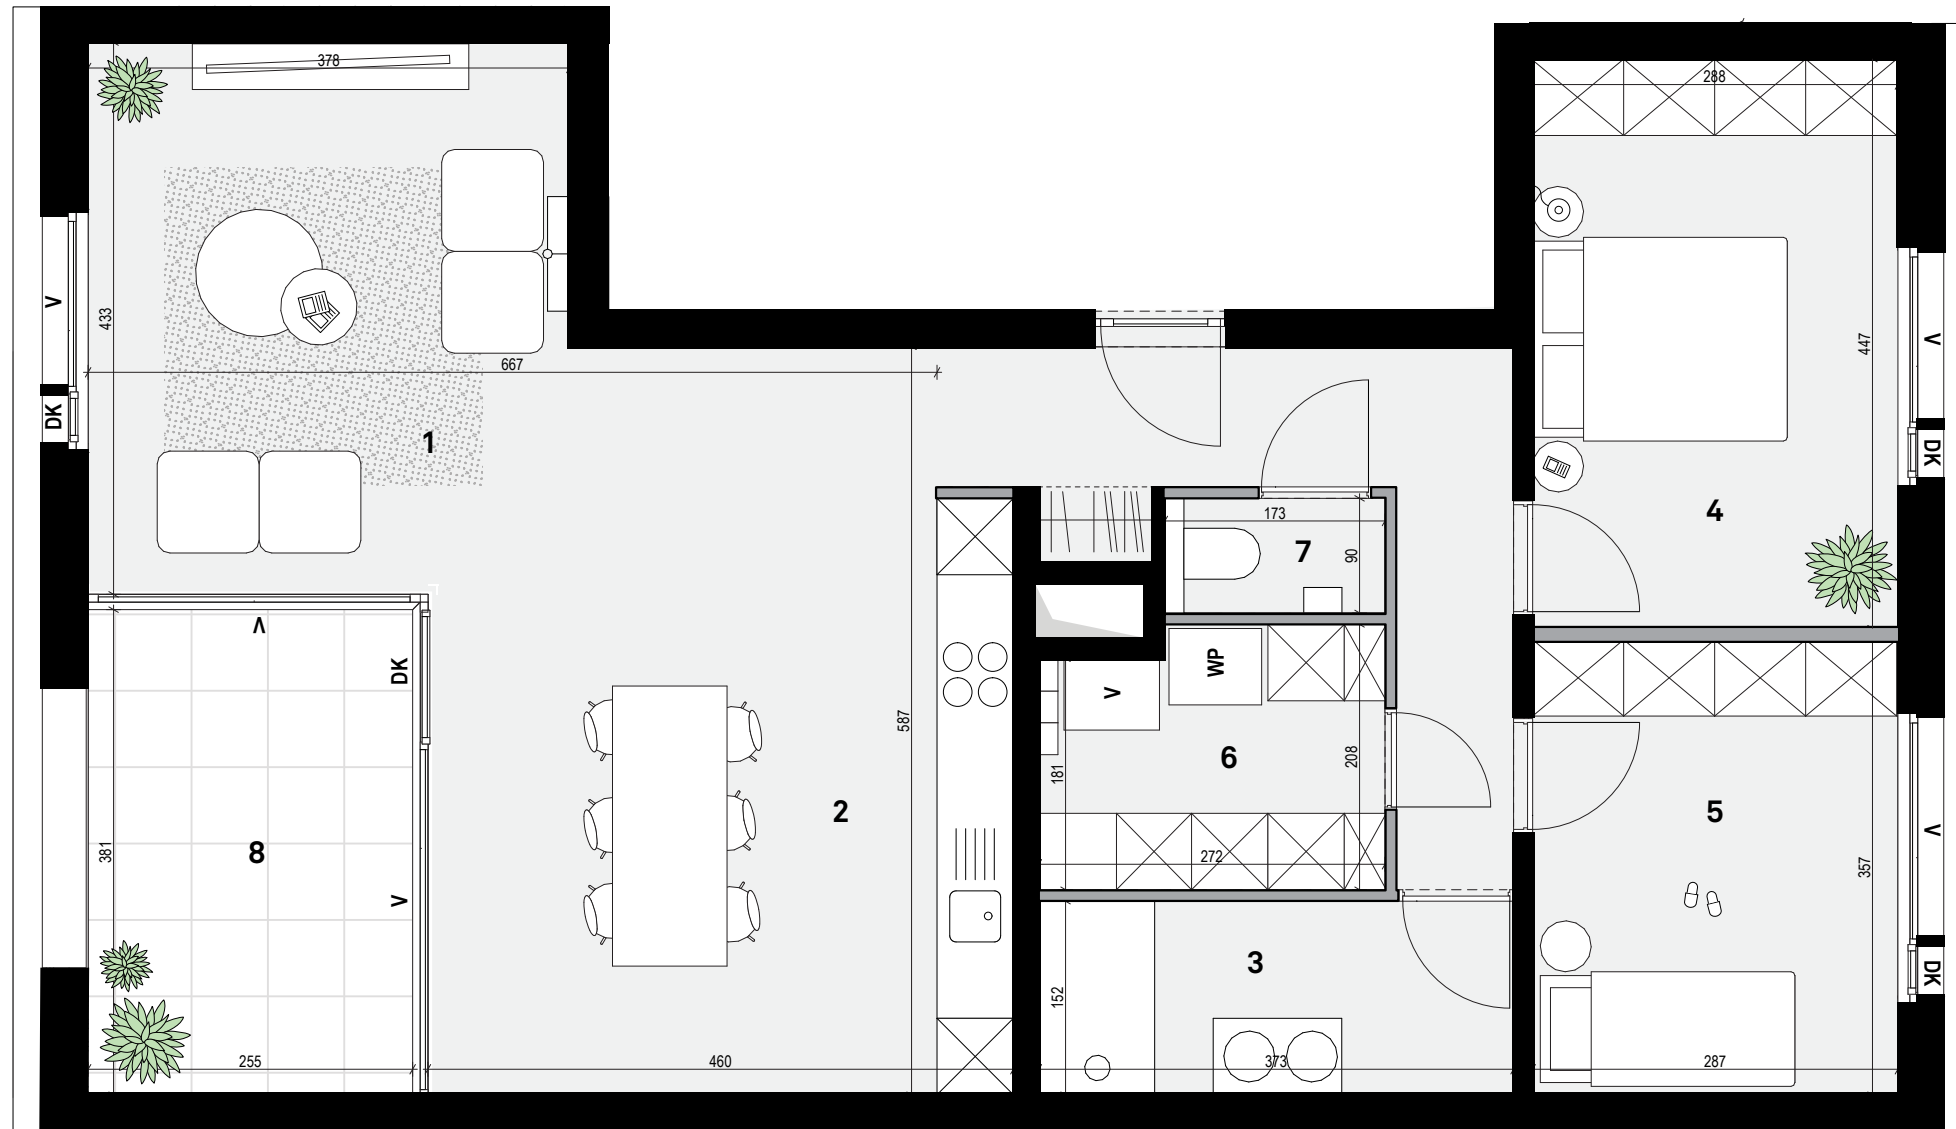

V = Vast  
D = Draai  
DK = Draai Kip

**Legende**

- 1 woonkamer
- 2 keuken
- 3 badkamer
- 4 slaapkamer 01
- 5 slaapkamer 02
- 6 berging
- 7 toilet
- 8 terras



OOST



WEST



**dmva**

De ingemaakte kasten zijn niet in de prijs inbegrepen. Oppervlaktetaten van de appartementen zijn steeds bruto. Alle maten zijn richtinggevend; deze kunnen afwijken omwille van architectonische, constructieve of technische redenen. Maten en inrichting zijn enkel indicatief. Er kunnen geen rechten aan de tekeningen ontleend worden. (11/03/2021)