


Marie - Niveau +2
appartement E2.04

Bruto vloeroppervlakte woning: 94,85 m²
Terras: 10,12 m²

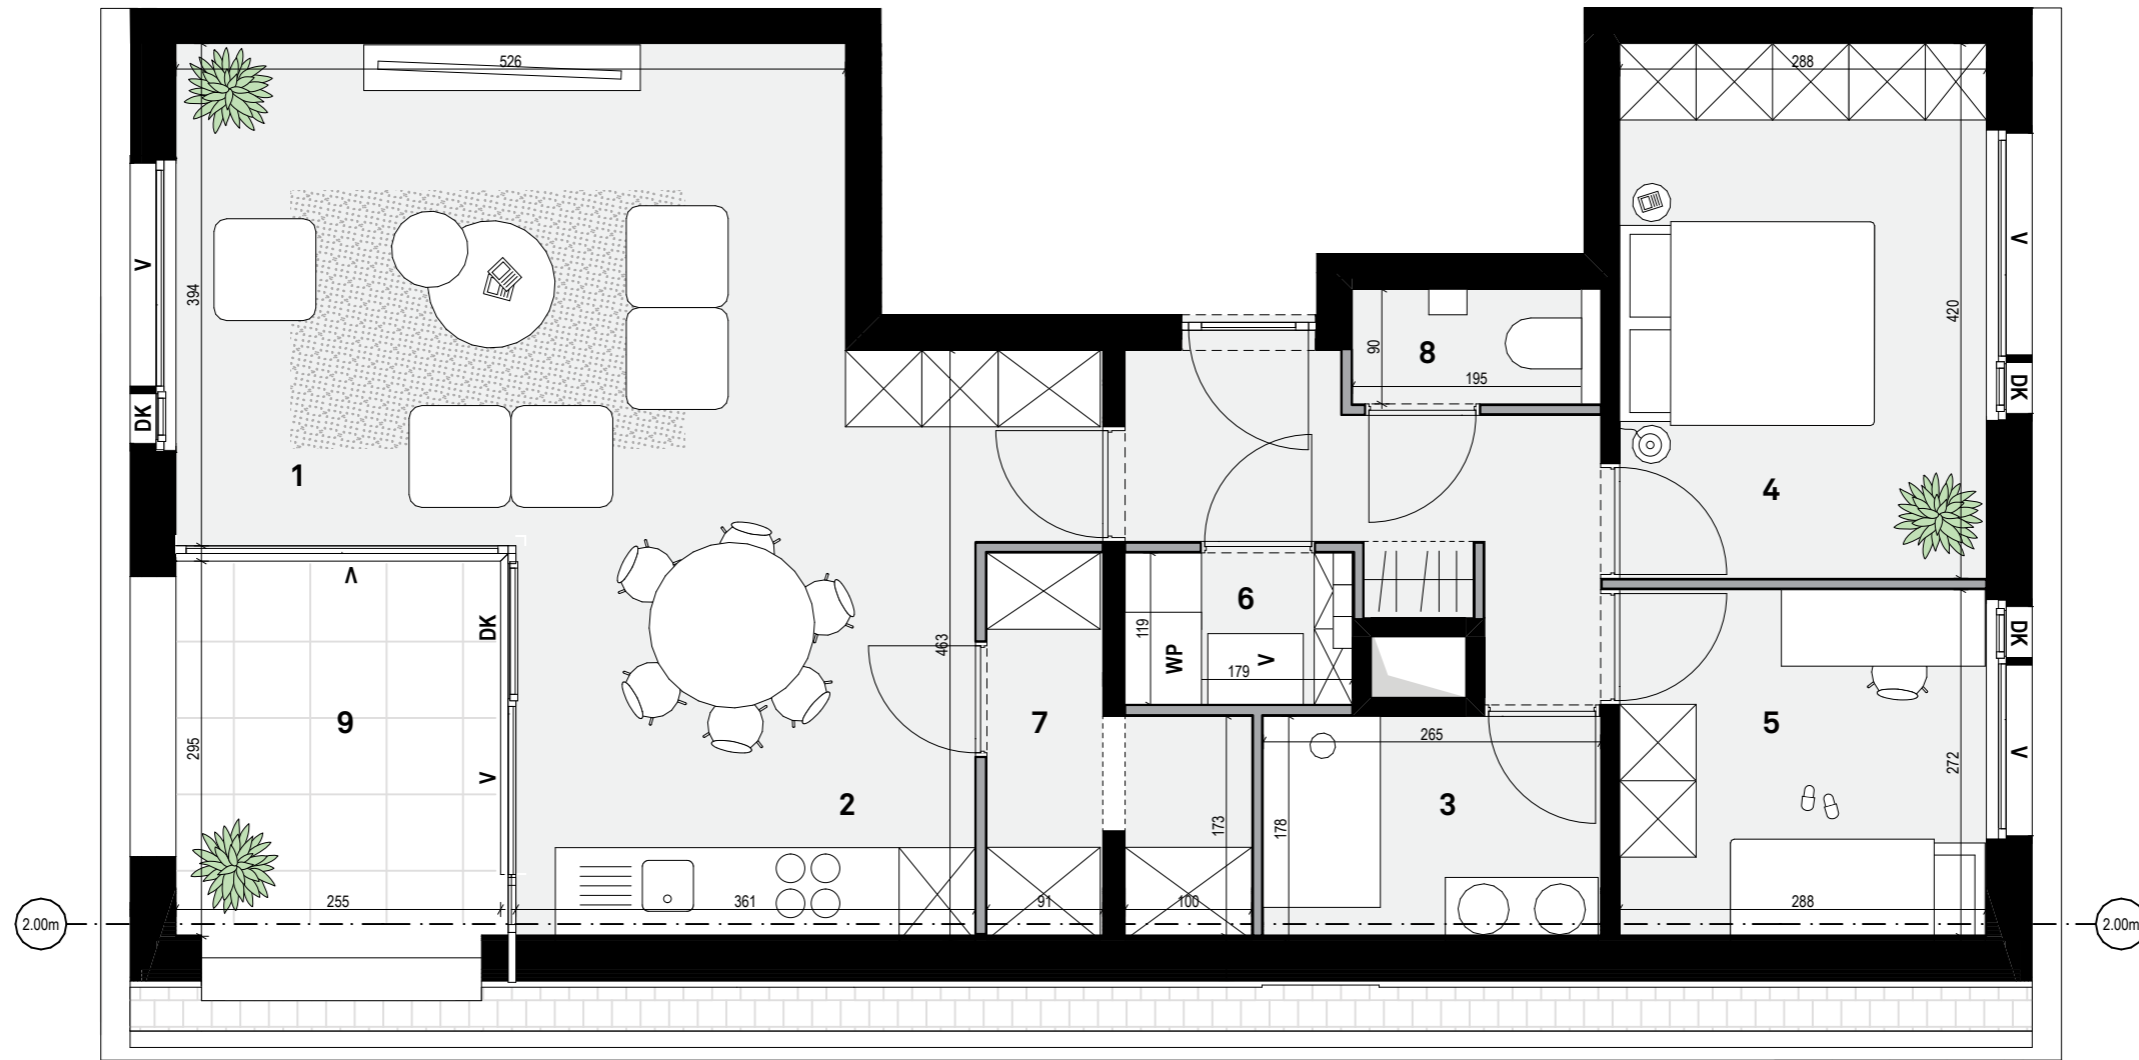

V = Vast
D = Draai
DK = Draai Kip



Legende


- 1 woonkamer
- 2 keuken
- 3 badkamer
- 4 slaapkamer 01
- 5 slaapkamer 02
- 6 berging 01
- 7 berging 02
- 8 toilet
- 9 terras



OOST



ZUID

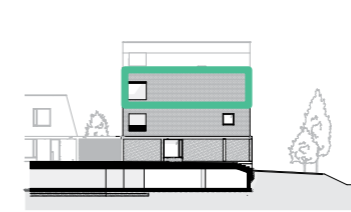

WEST



dmva

De ingemaakte kasten zijn niet in de prijs inbegrepen. Oppervlaktetaten van de appartementen zijn steeds bruto. Alle maten zijn richtinggevend; deze kunnen afwijken omwille van architectonische, constructieve of technische redenen. Maten en inrichting zijn enkel indicatief. Er kunnen geen rechten aan de tekeningen ontleend worden. (11/03/2021)