



Martinus
ASSE


- 1. INKOM
- 2. TOILET
- 3. EETRUIMTE
- 4. LEEFRUIMTE
- 5. KEUKEN
- 6. BERGING
- 7. SLAAPKAMER
- 8. BADKAMER
- 9. TERRAS



GEVEL NIEUWSTRAAT



GEVEL PLEIN

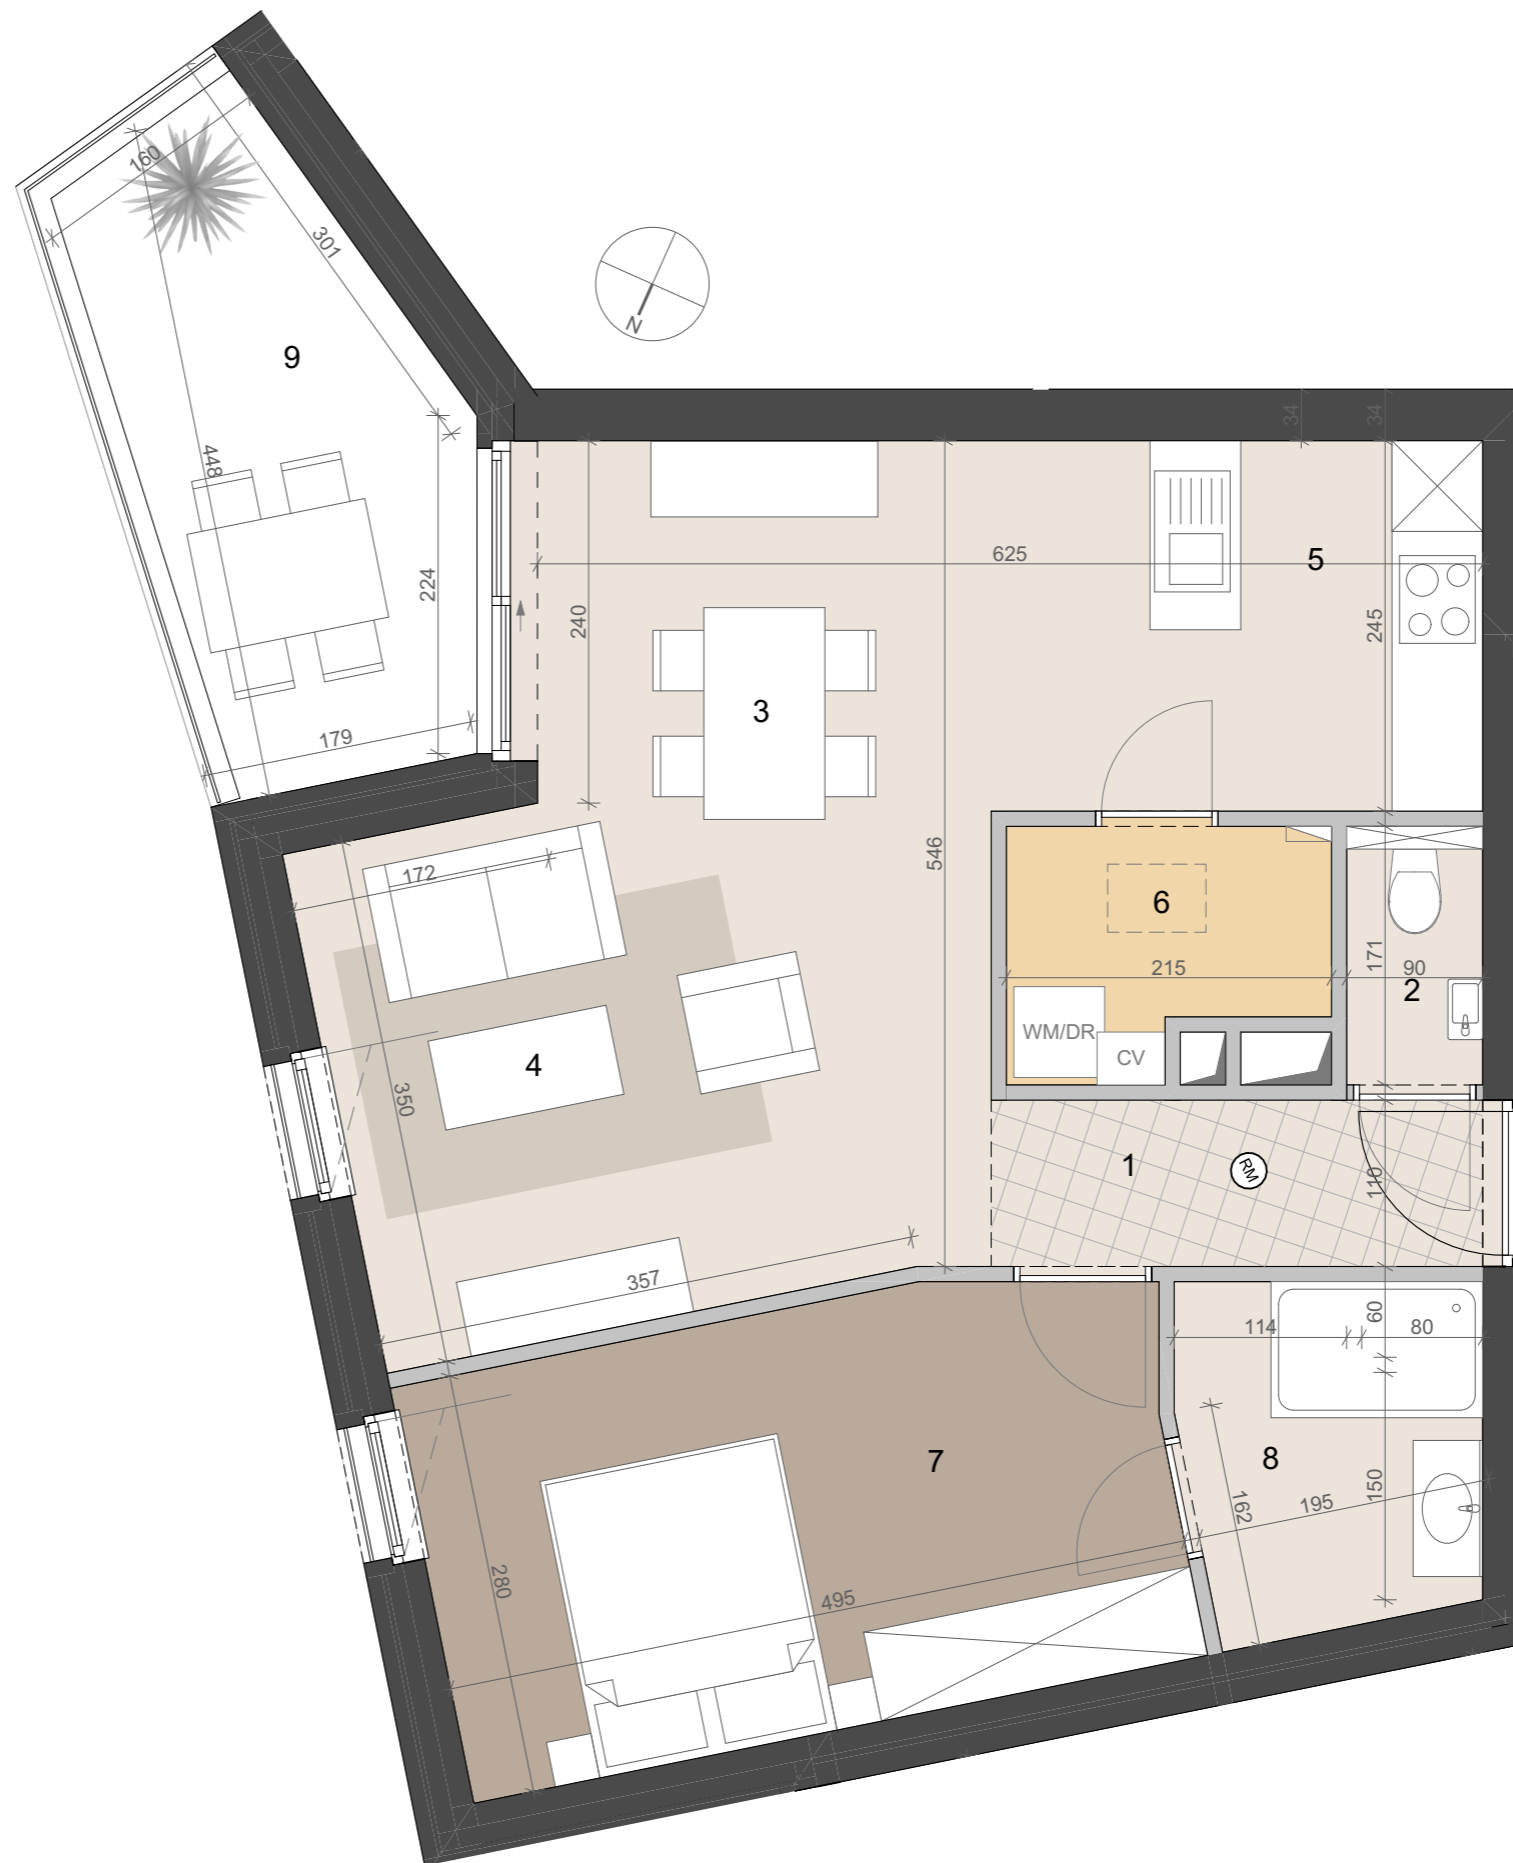

GRONDPLAN



Steenweg 37 + Nieuwstraat 13 - 1730 Asse

Appartement : 15.202

67,1m² BVO

9,7m² TERRAS

Niet contractueel document. Maatvoeringen zijn indicatief. Inrichting en meubilering zijn suggestief. Aanpassingen om structurele en/of technische redenen zijn steeds mogelijk. Beschrijving in het verkoopslastenboek heeft voorrang op de plannen.



INPLANTINGSPLAN

