

1. INKOM
2. TOILET
3. EETRUIMTE
4. LEEFRUIMTE
5. KEUKEN
6. BERGING
7. SLAAPKAMER
8. BADKAMER
9. TERRAS




GEVEL STEENWEG




GEVEL PLEIN

0 5 10 20 25m

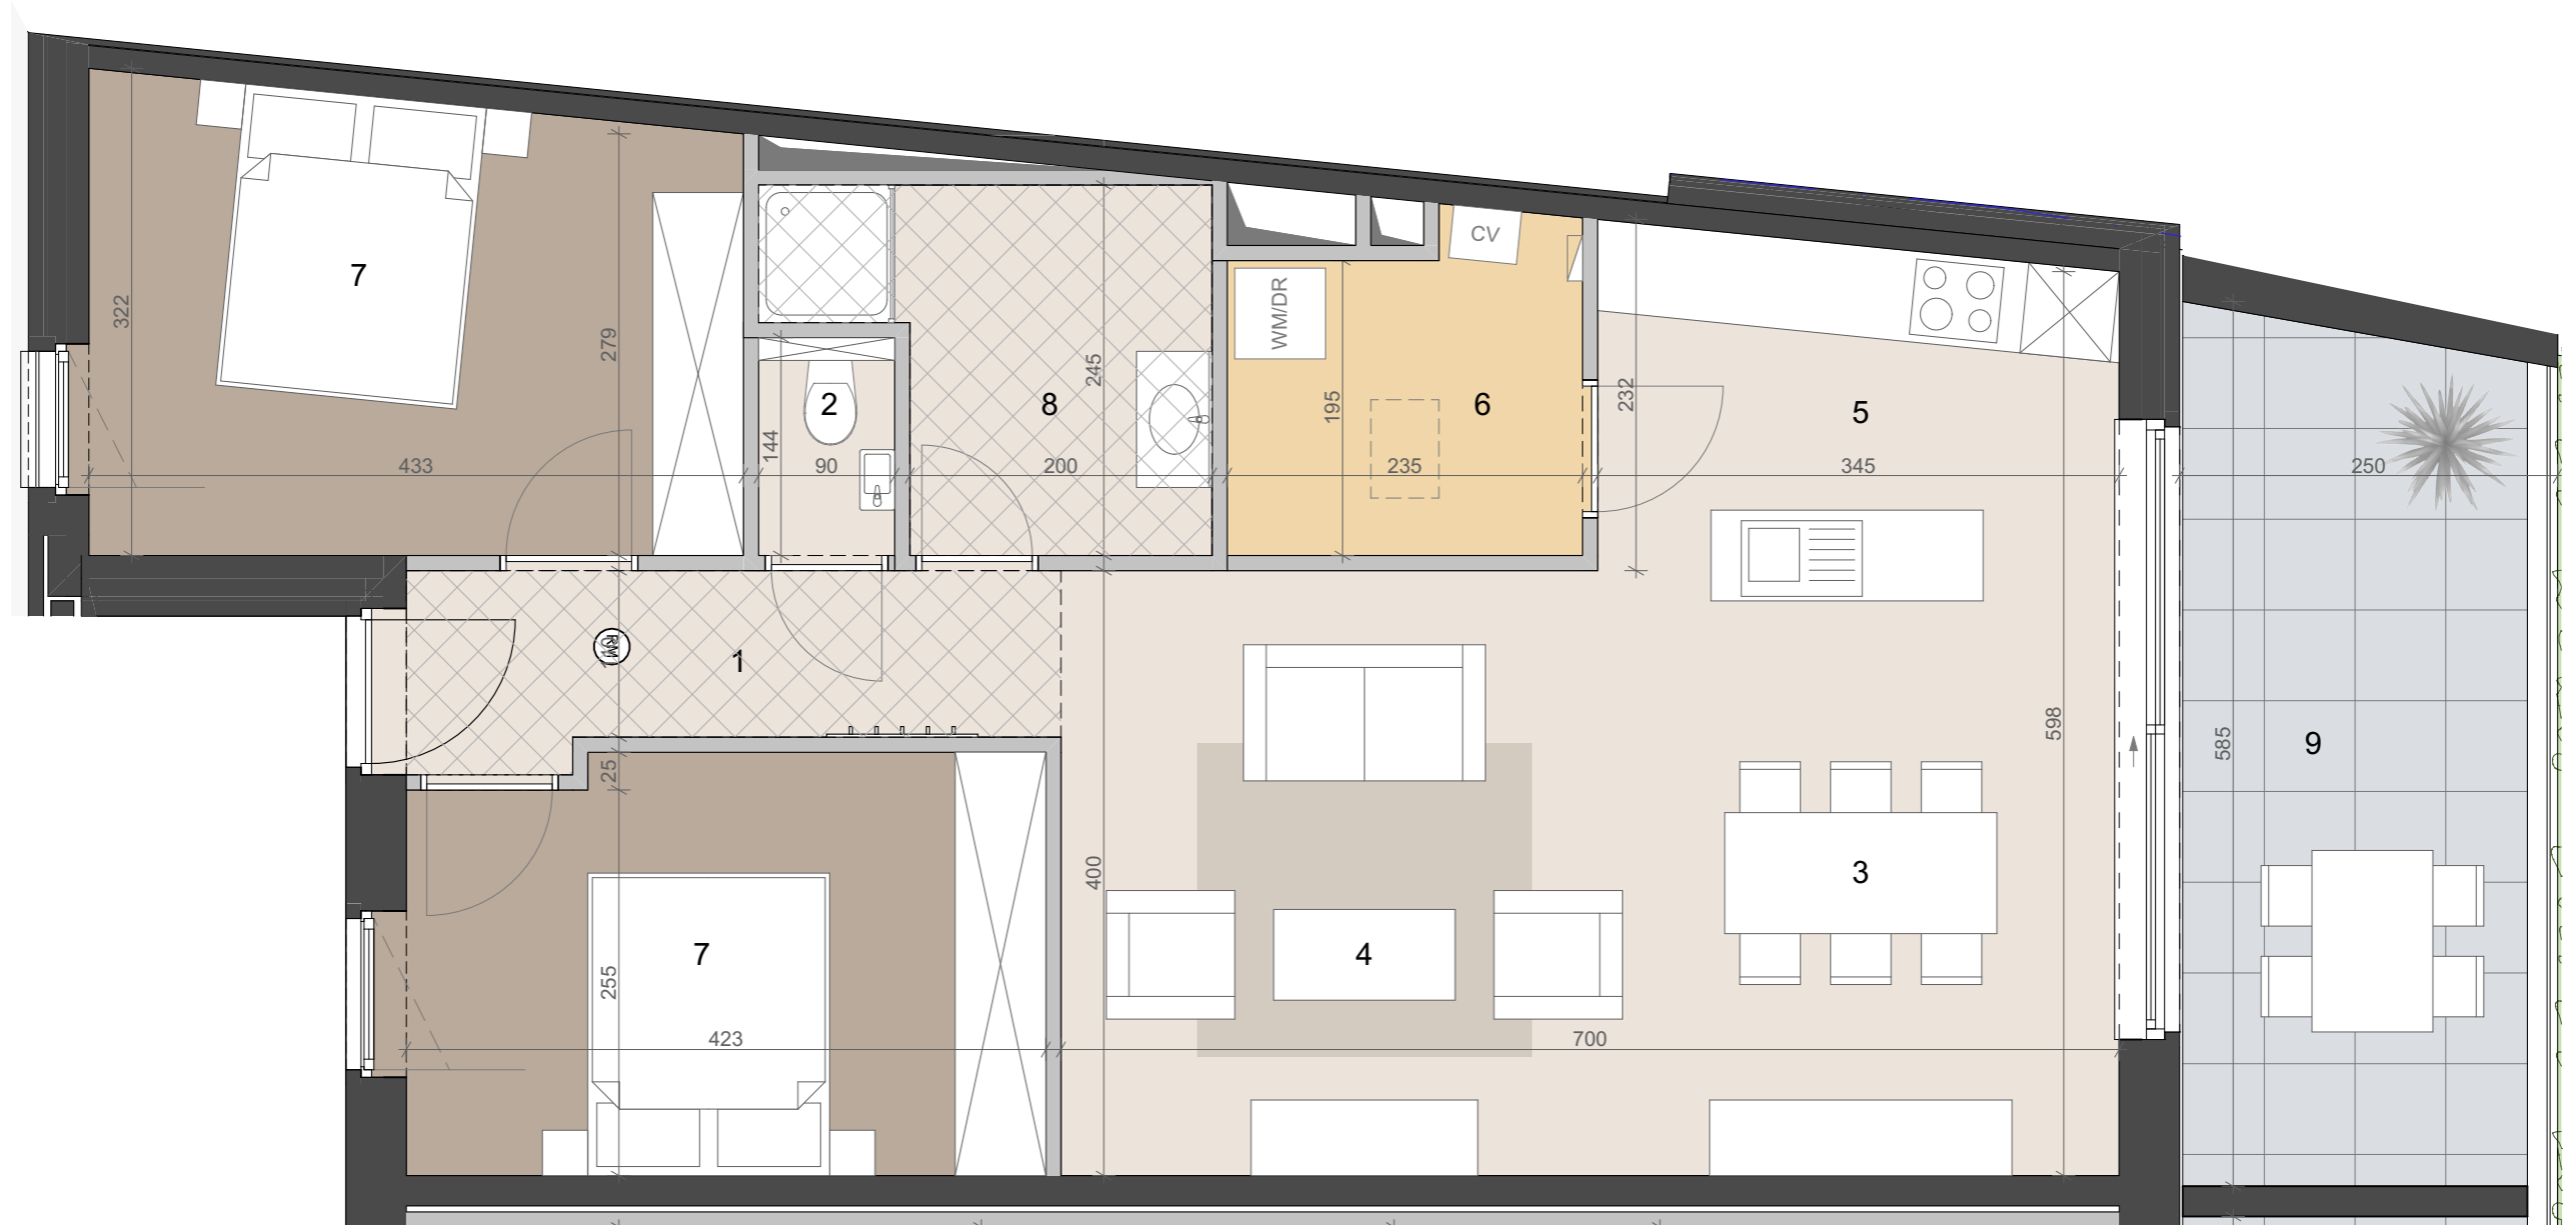

GRONDPLAN

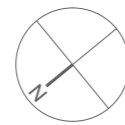

0 1 2 5m

Steenweg 37 + Nieuwstraat 13 - 1730 Asse

Appartement : 37.101

93,8m² BVO

15,5m² TERRAS

Niet contractueel document. Maatvoeringen zijn indicatief. Inrichting en meubilering zijn suggestief. Aanpassingen om structurele en/of technische redenen zijn steeds mogelijk. Beschrijving in het verkoopslastenboek heeft voorrang op de plannen.



INPLANTINGSPLAN

0 5 10 25m