


1. INKOM
2. TOILET
3. EETRUIMTE
4. LEEFRUIMTE
5. KEUKEN
6. BERGING
7. SLAAPKAMER
8. BADKAMER
9. TERRAS



GEVEL STEENWEG



GEVEL PLEIN

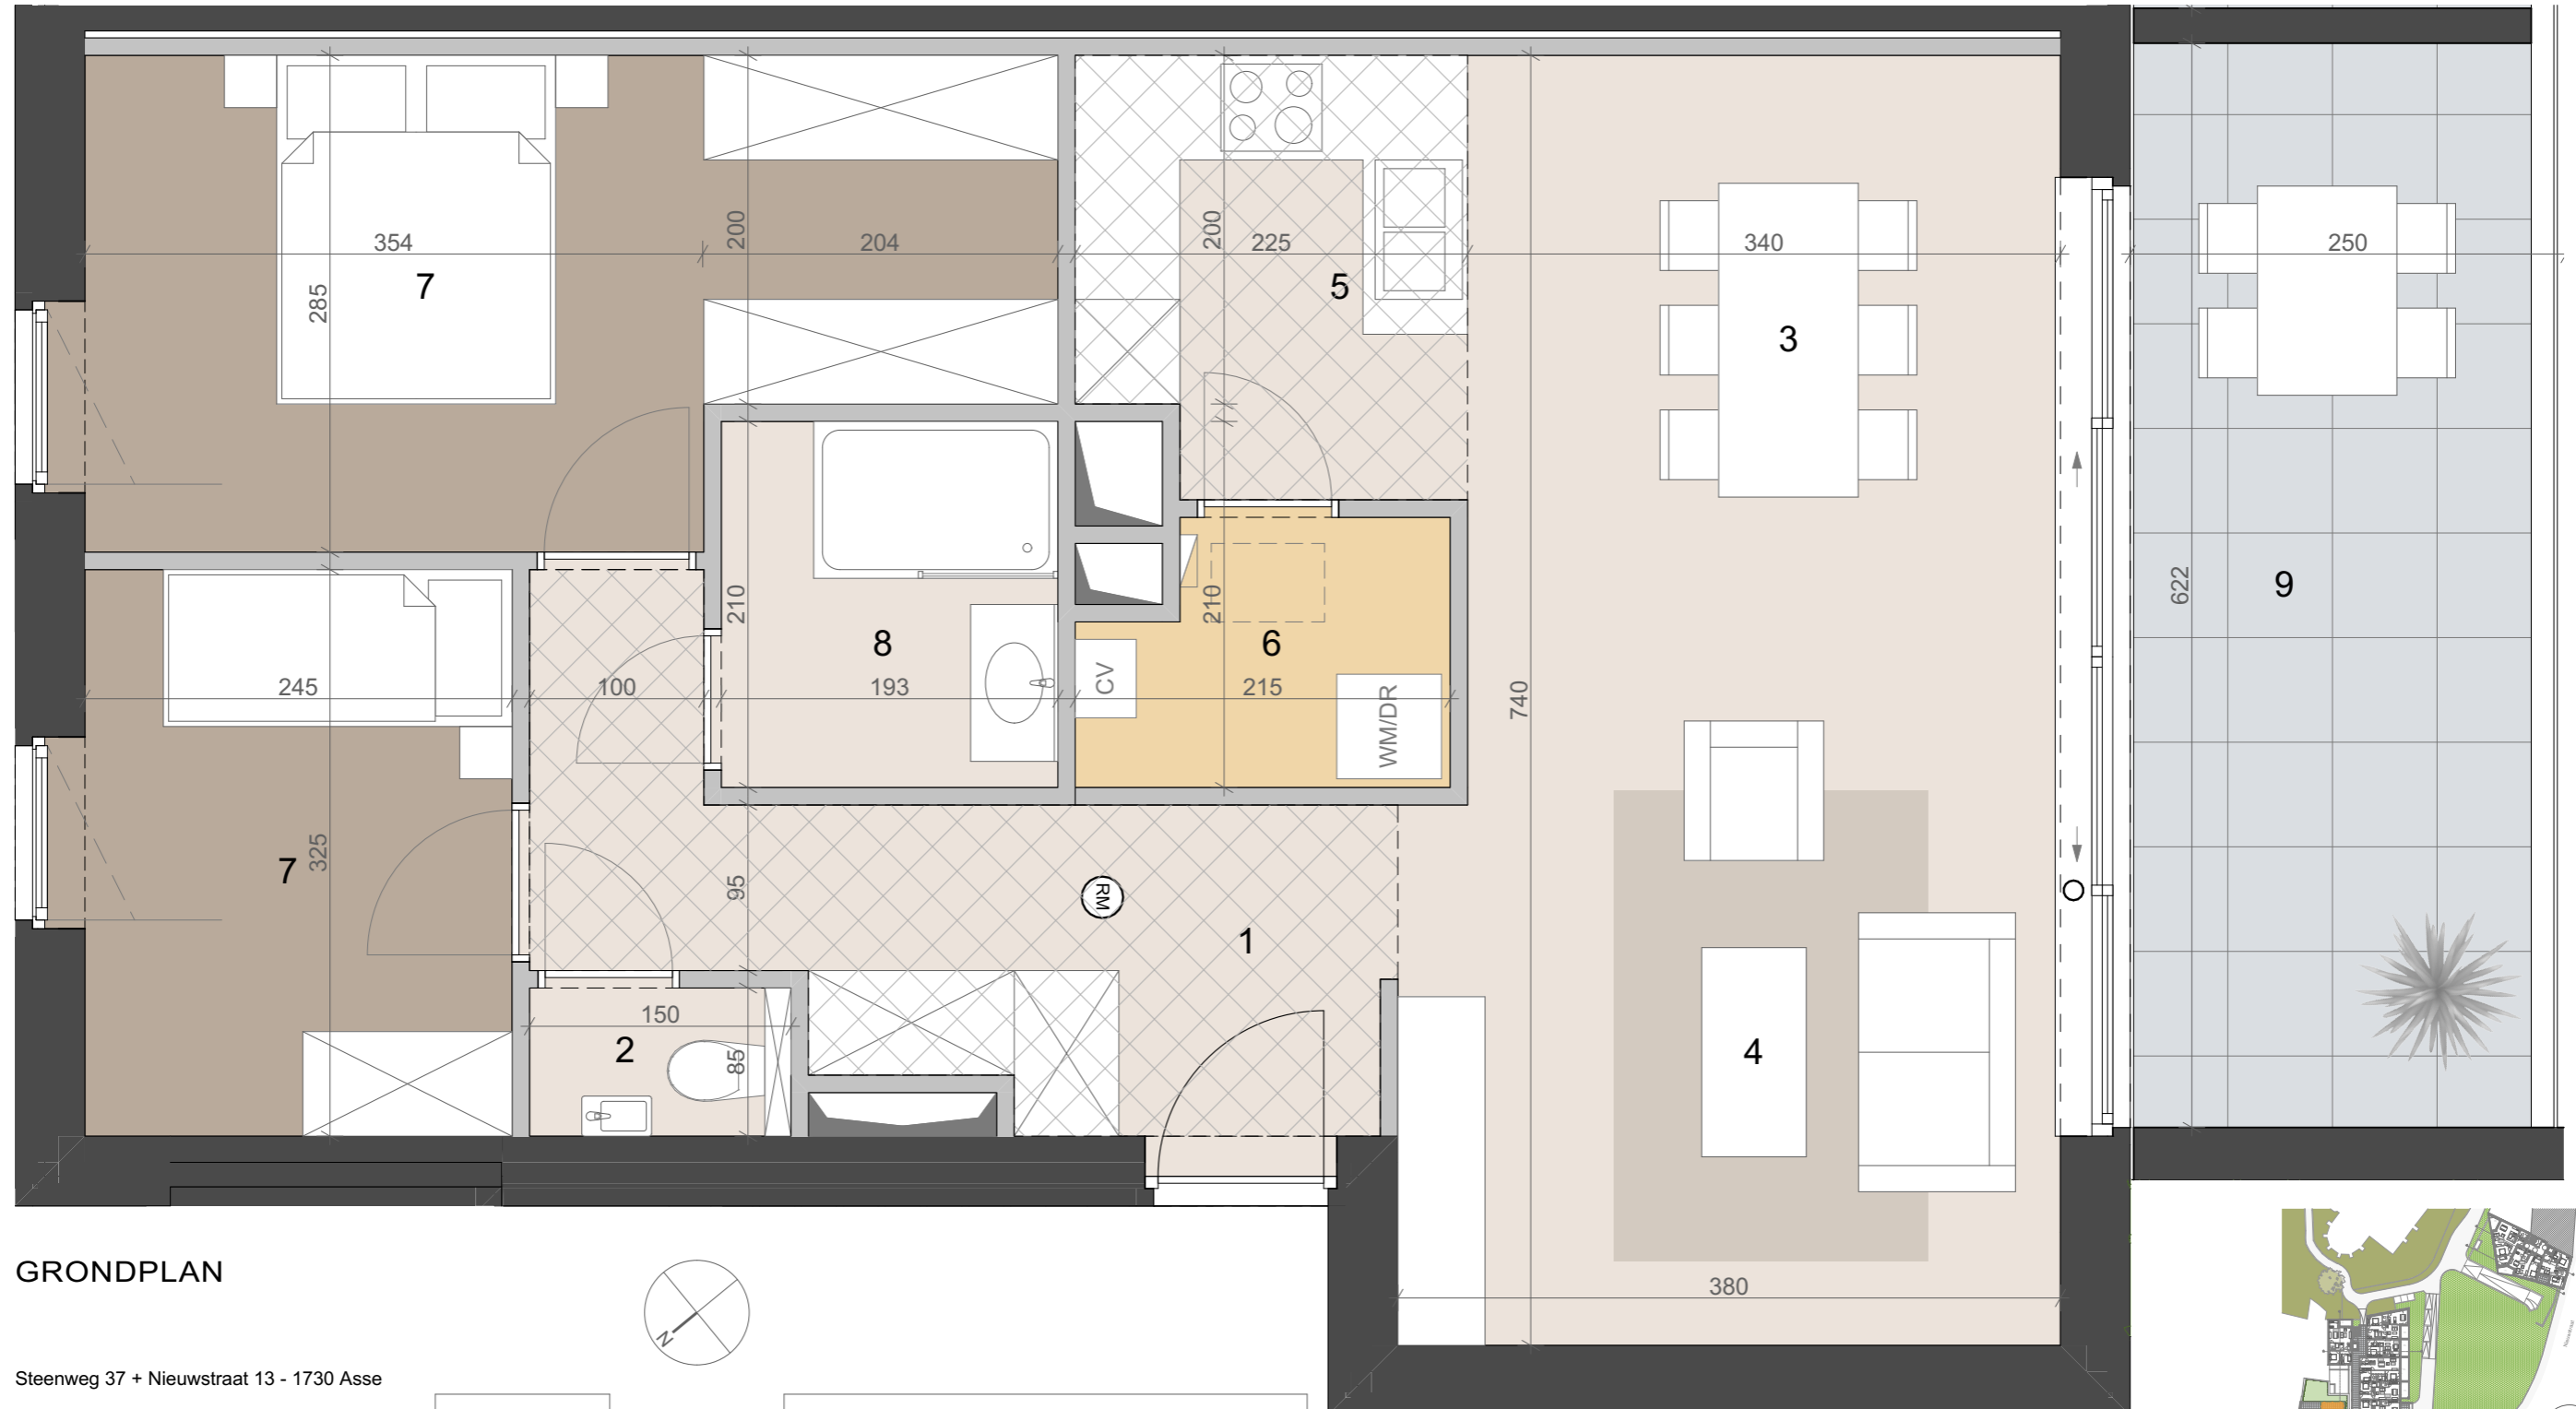

GRONDPLAN

Steenweg 37 + Nieuwstraat 13 - 1730 Asse

Appartement : 37.102

87,6m² BVO

16,6m² TERRAS



Niet contractueel document. Maatvoeringen zijn indicatief. Inrichting en meubilering zijn suggestief. Aanpassingen om structurele en/of technische redenen zijn steeds mogelijk. Beschrijving in het verkoopslastenboek heeft voorrang op de plannen.



INPLANTINGSPLAN

