



Martinus

ASSE

- 1. INKOM
- 2. TOILET
- 3. EETRUIMTE
- 4. LEEFRUIMTE
- 5. KEUKEN
- 6. BERGING
- 7. SLAAPKAMER
- 8. BADKAMER
- 9. TERRAS




GEVEL STEENWEG



GEVEL PLEIN

0 5 10 20 25m

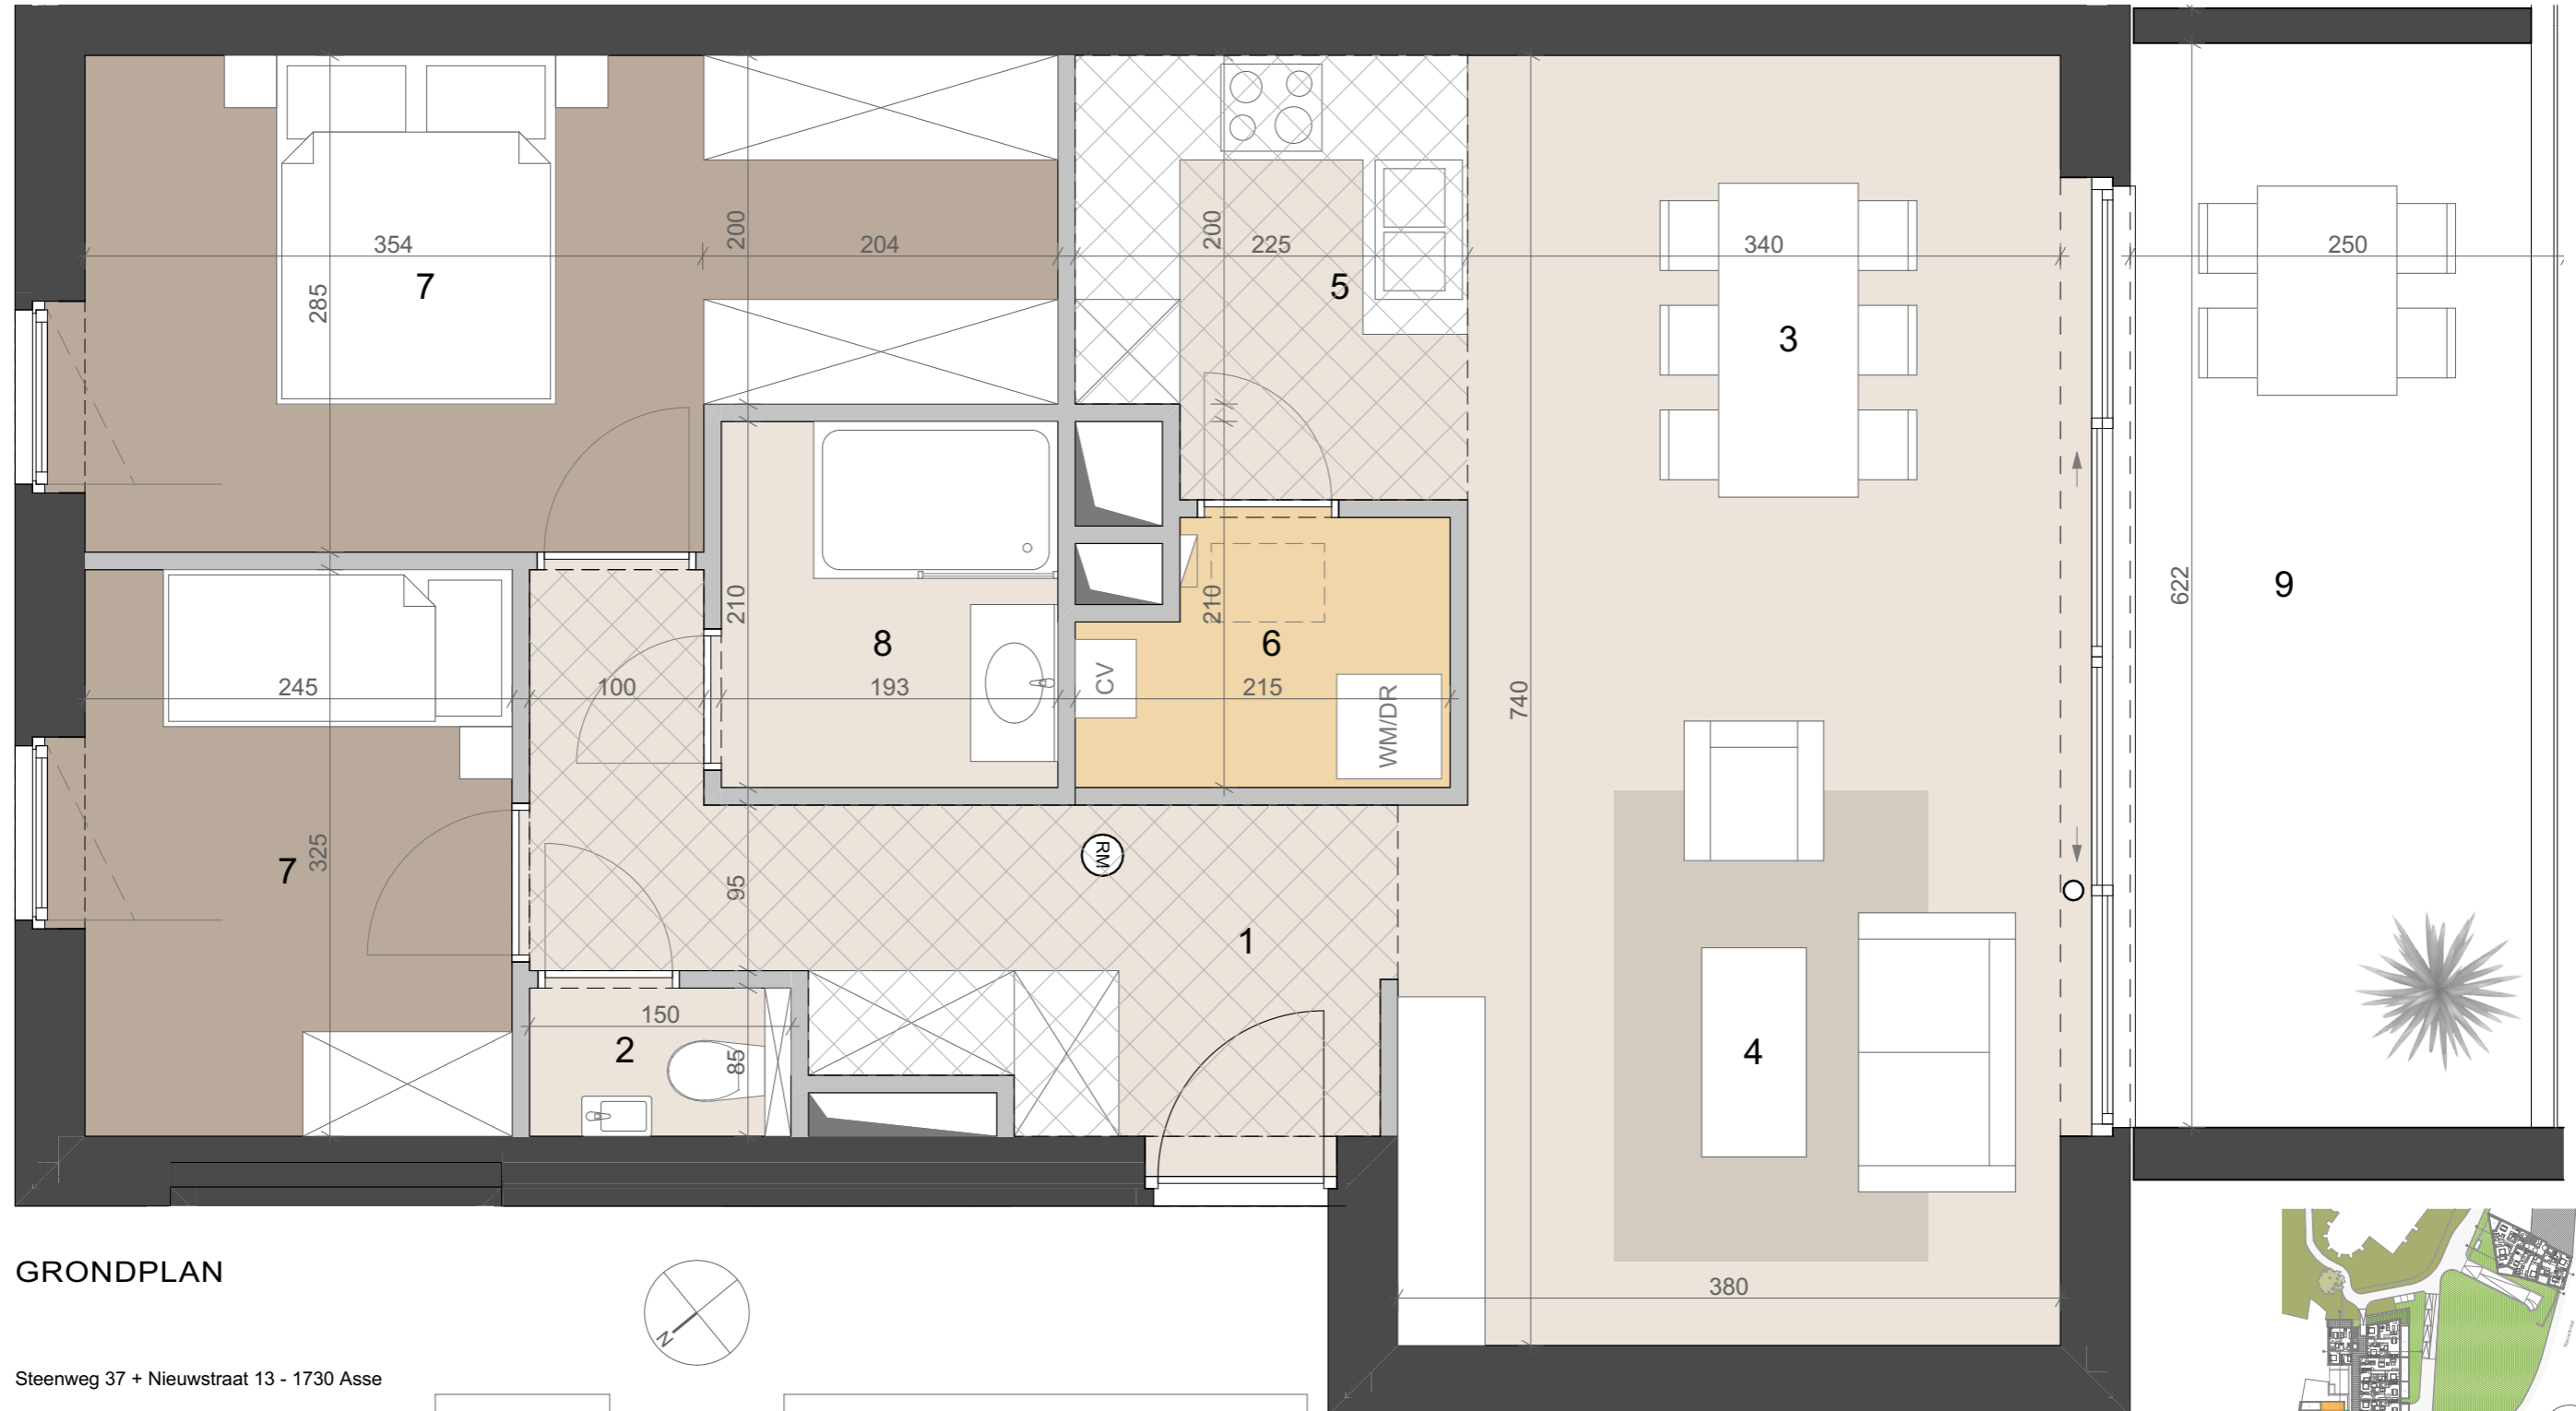

GRONDPLAN

Steenweg 37 + Nieuwstraat 13 - 1730 Asse

**Appartement : 37.202**

87,6m<sup>2</sup> BVO

16,6m<sup>2</sup> TERRAS



INPLANTINGSPLAN

0 5 10 25m

Niet contractueel document. Maatvoeringen zijn indicatief. Inrichting en meubilering zijn suggestief. Aanpassingen om structurele en/of technische redenen zijn steeds mogelijk. Beschrijving in het verkoopslastenboek heeft voorrang op de plannen.