

# Ter Aareberg

Aarschot

## APP 1


Oppervlakte appartement (BVO): 105,55 m<sup>2</sup>  
Oppervlakte terras (BVO): 19,94 m<sup>2</sup>  
Oppervlakte tuin (BVO): 21,09 m<sup>2</sup>  
Hoogte plafond: ca. 255 cm

- ✓ Tuin en terras (westen)
- ✓ 2 slaapkamers
- ✓ Veel natuurlijk licht

# Appartement APP 1 (Niveau +0)

1. Keuken
2. Leefruimte
3. Badkamer
4. Slaapkamer
5. Berging
6. Inkom/nachthal
7. Toilet
8. Terras
9. Tuin



- Wandbetegeling  
V = Vast raam onderaan  
D = Draairaam  
K = Kiepraam  
S = Schuifraam  
DK = Draai-kiepraam

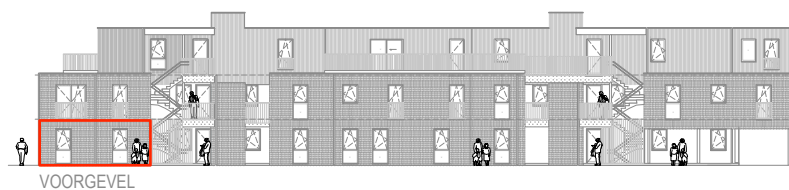


VOORGEVEL



ACHTERGEVEL

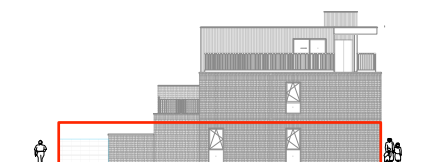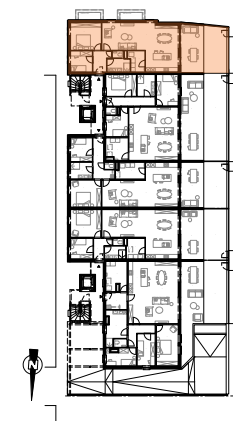

ZIJGEVEL

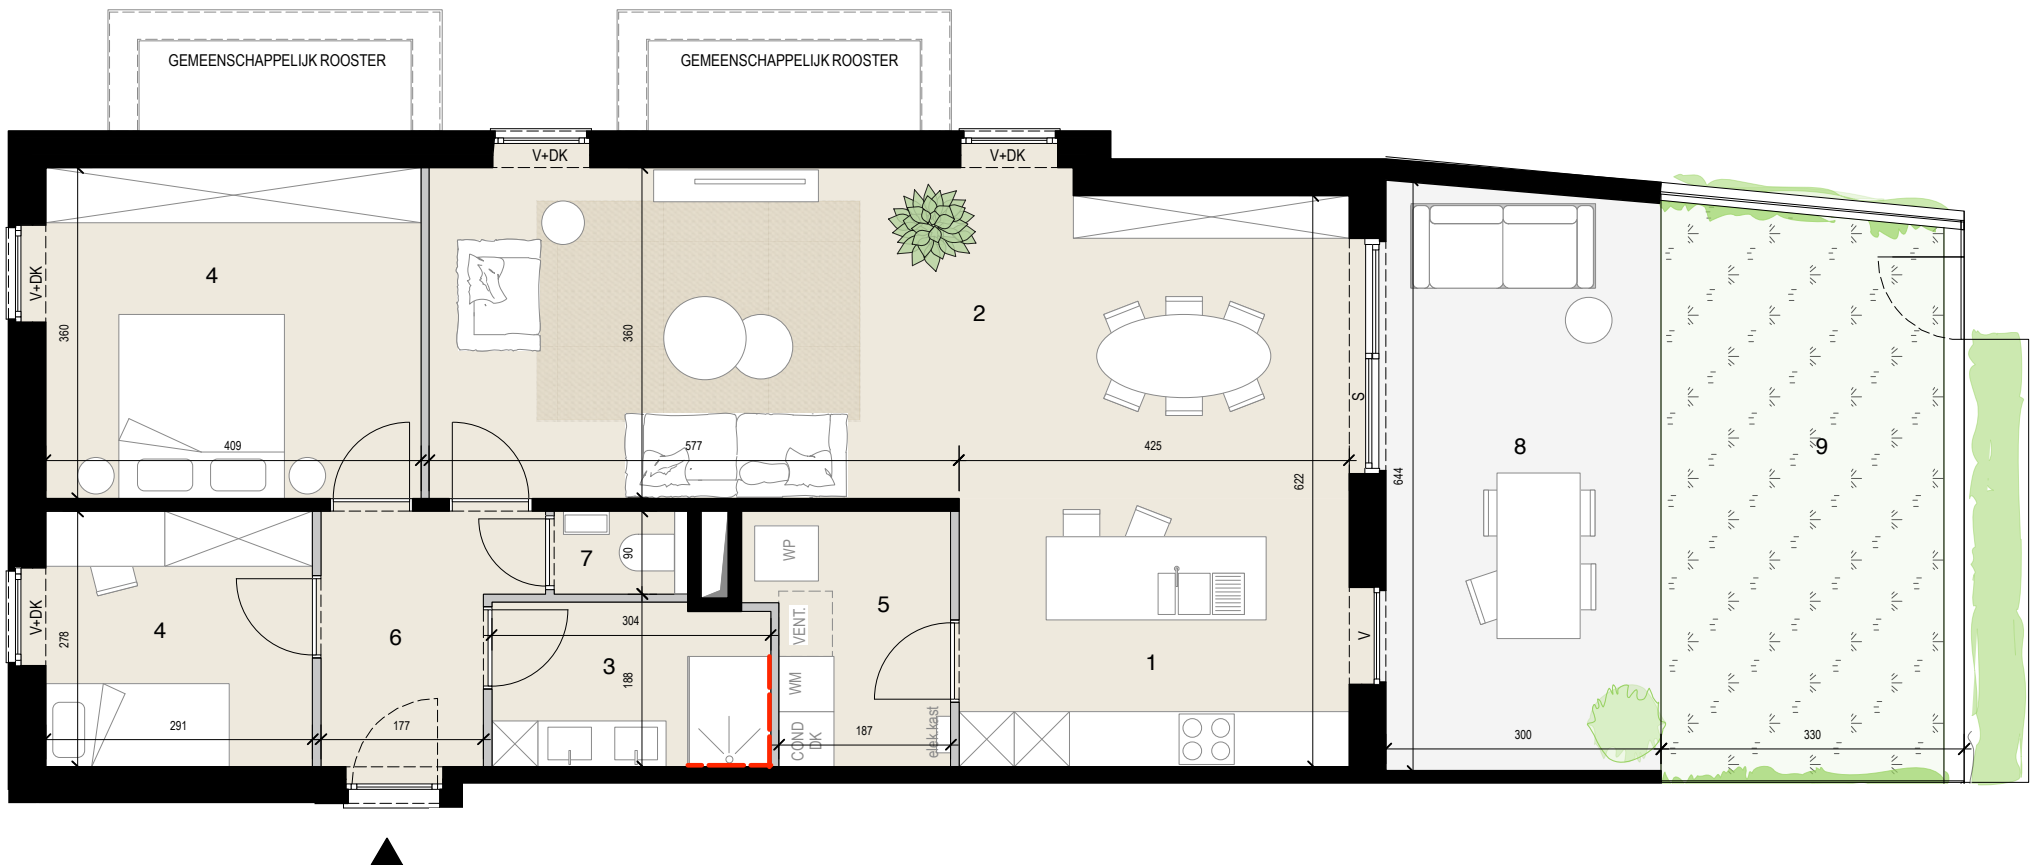

Alle maten zijn richtinggevend, deze kunnen afwijken omwille van architectonische, constructieve of technische redenen. Losse inrichting en ingemaakt meubilair zijn louter indicatief en maken geen deel uit van de verkoopovereenkomst. Visualisaties van het betreffende project zijn indicatief. De bruto vloeroppervlakte (BVO) is de vloeroppervlakte van de buitenomtrek van een ruimte incl. gevels, bouwmuren, ramen etc. BVO is 100% van de vloeroppervlakte.