

Ter Aareberg

Aarschot

APP 11

Oppervlakte appartement (BVO): 91,51 m²

Oppervlakte terras (BVO): 18,53 m²

Hoogte plafond: ca. 255 cm


- ✓ Aangenaam terras (westen)
- ✓ 2 slaapkamers
- ✓ Ruime leefruimte met open keuken

Appartement APP 11 (Niveau +1)


1. Keuken
2. Leefruimte
3. Badkamer
4. Slaapkamer

5. Berging
6. Inkom/nachthal
7. Toilet
8. Terras


- - - Wandbetegeling
V = Vast raam onderaan
D = Draairaam
K = Kiepraam
S = Schuifraam
DK = Draai-kiepraam

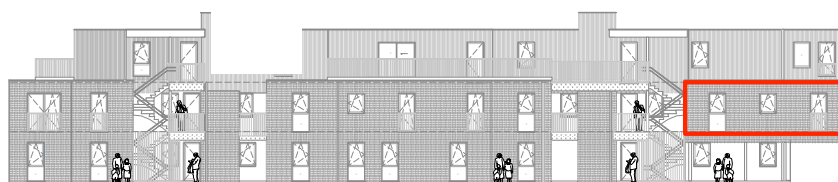


VOORGEVEL

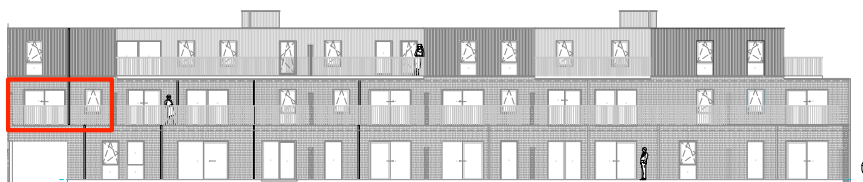

ACHTERGEVEL

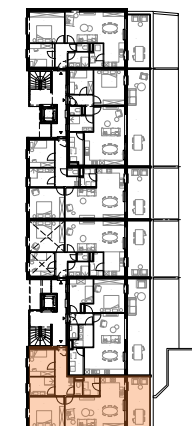

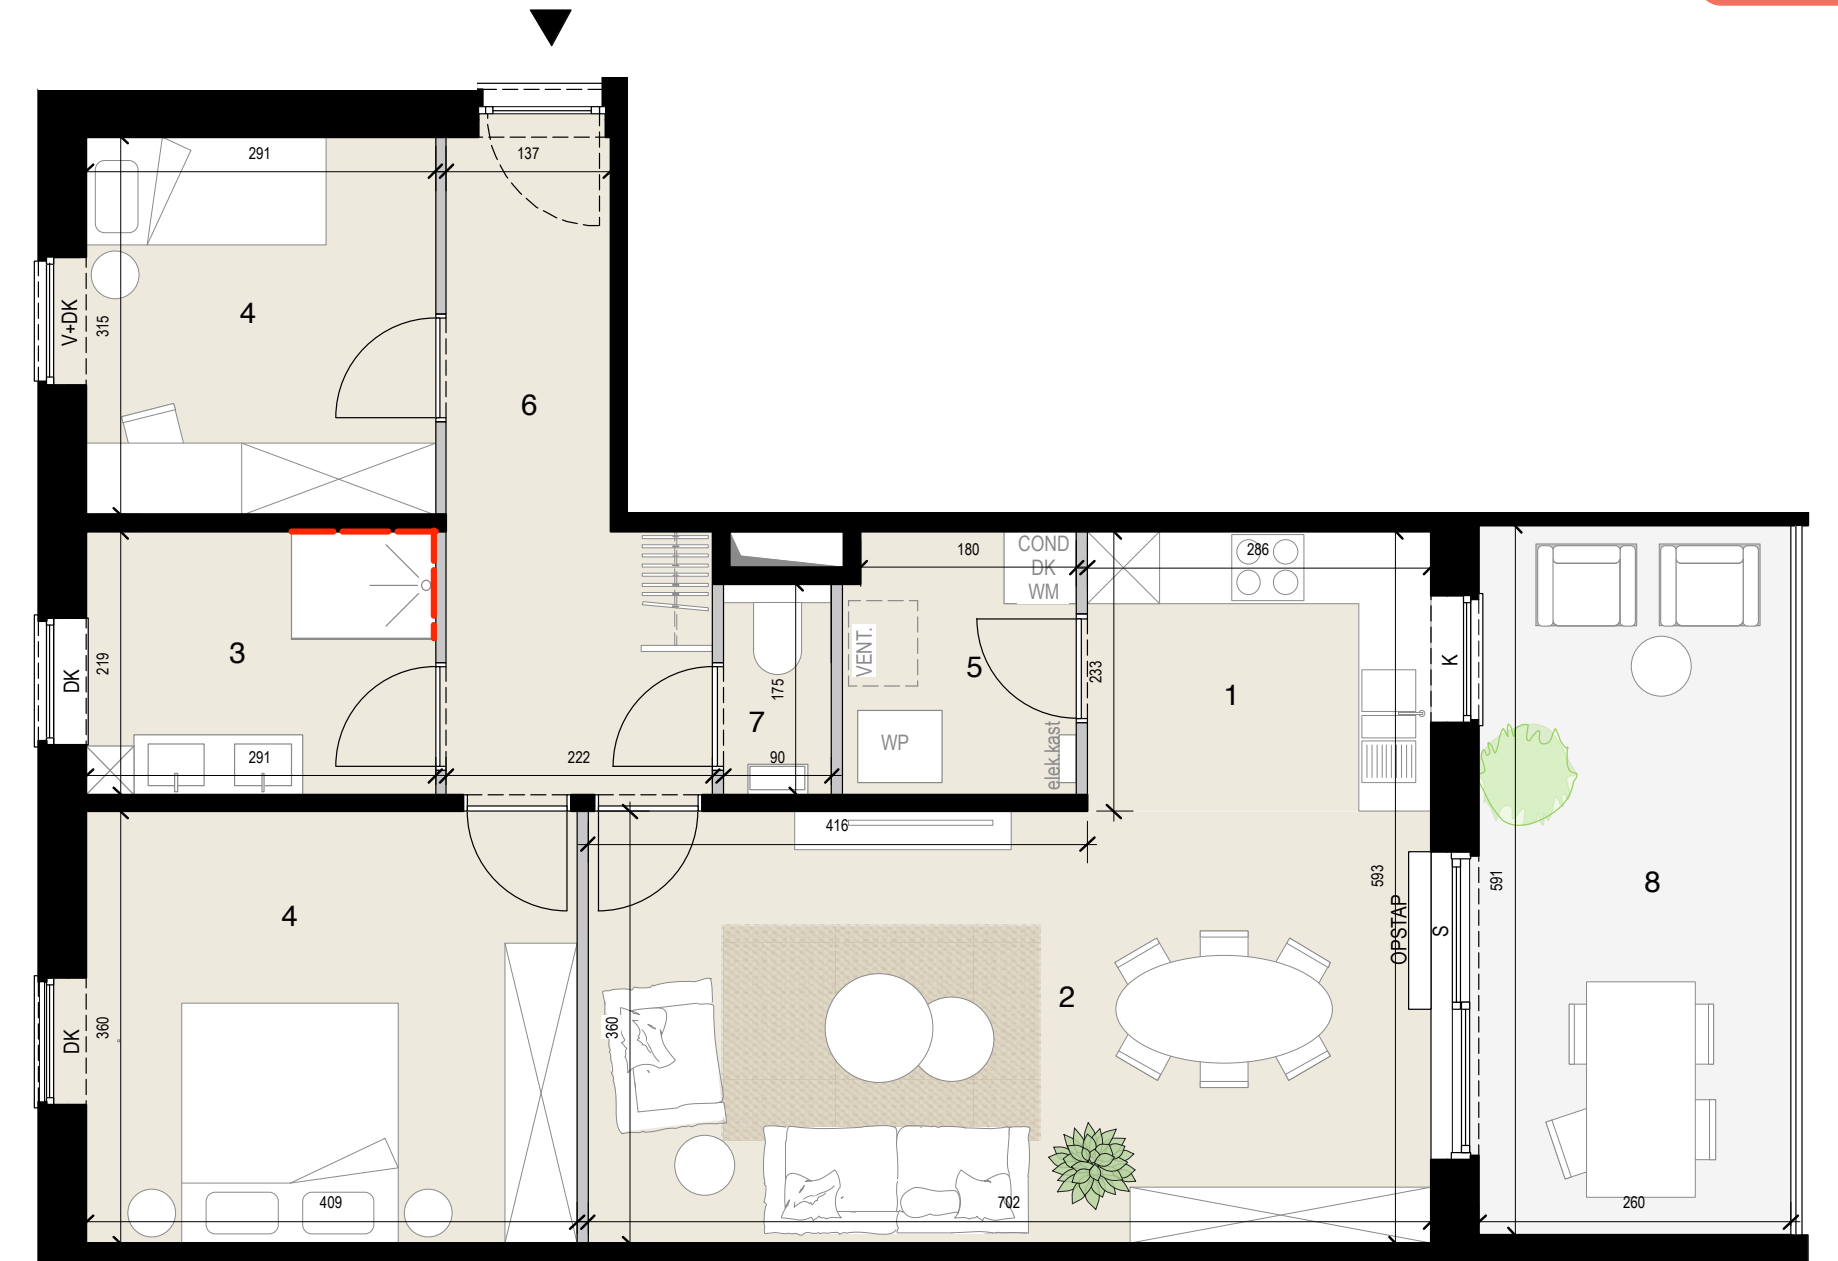

Alle maten zijn richtinggevend, deze kunnen afwijken omwille van architectonische, constructieve of technische redenen. Losse inrichting en ingemaakt meubilair zijn louter indicatief en maken geen deel uit van de verkoopovereenkomst. Visualisaties van het betreffende project zijn indicatief. De bruto vloeroppervlakte (BVO) is de vloeroppervlakte van de buitenomtrek van een ruimte incl. gevels, bouwmuren, ramen etc. BVO is 100% van de vloeroppervlakte.